


CZERWIEC 2016

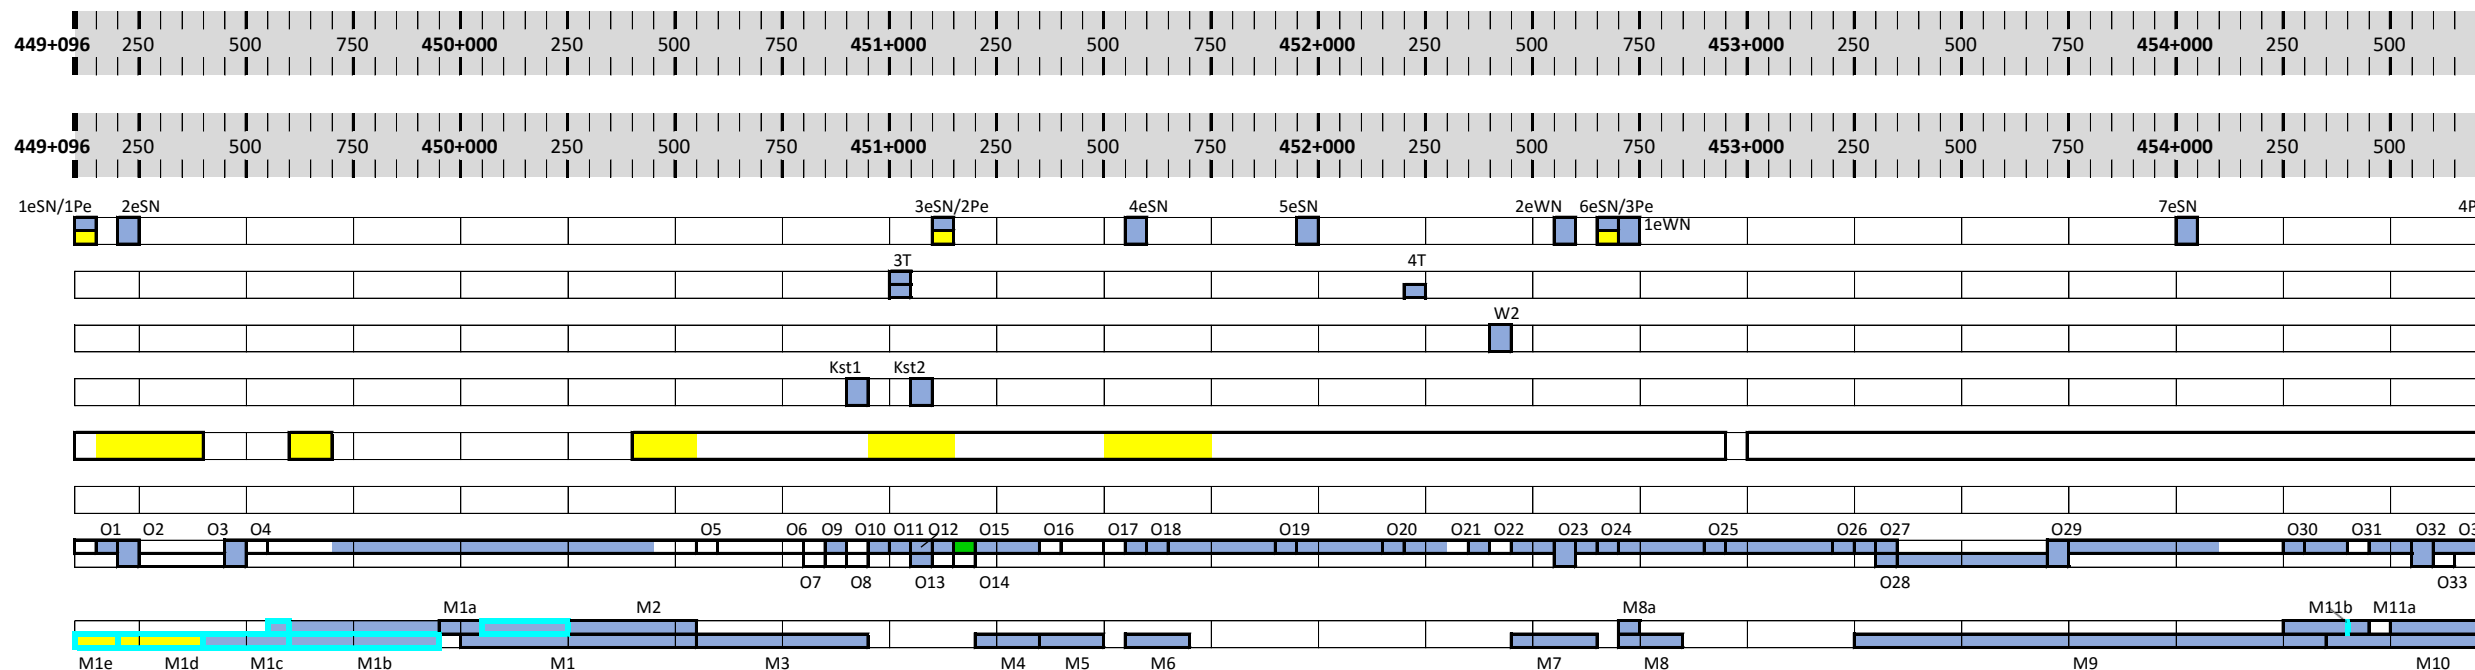


LEGENDA

- | | | | | |
|--|--|--------------------------------|-------------------------|-----------------------------------|
| | ROBOTY WYKONANE DO KOŃCA POPRZEDNIEGO OKRESU | KŻ - KOLUMNY ŻWIROWE | DP - DRENY PIONOWE | KP - KOLUMNY PRZEMIESZCZENIOWE |
| | ROBOTY WYKONANE W OKRESIE SPRAWOZDAWCZYM | KBŻ - KOLUMNY BETONOWO-ŻWIROWE | W - WYKOP | N - NASYP |
| | ROBOTY W TOKU | | - NIE BĘDZIE WYKONYWANE | |
| | | | | - ROZSZERZONY ZAKRES |
| | | | | |
| | | | | ROZBIÓRKA NASYPU PRZECIĄŻENIOWEGO |

CZNA PREZENTACJA POSTĘPU ROBÓT

CZERWIEC 2016

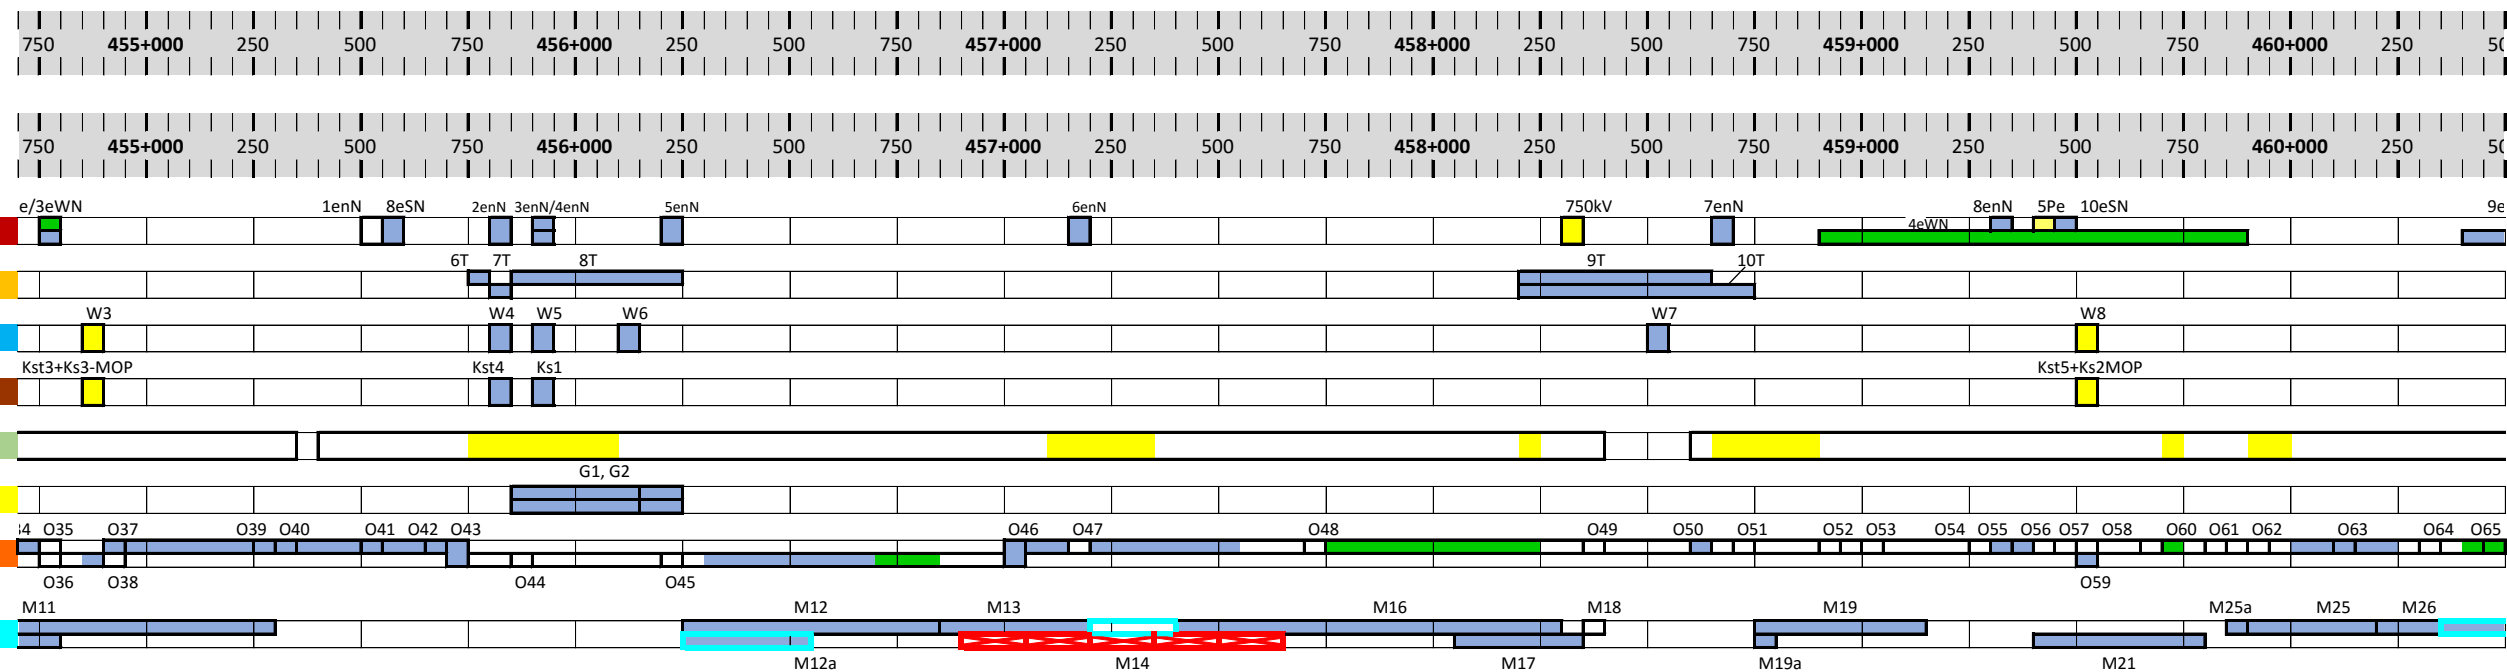

CZERWIEC 2016

