


LISTOPAD 2016

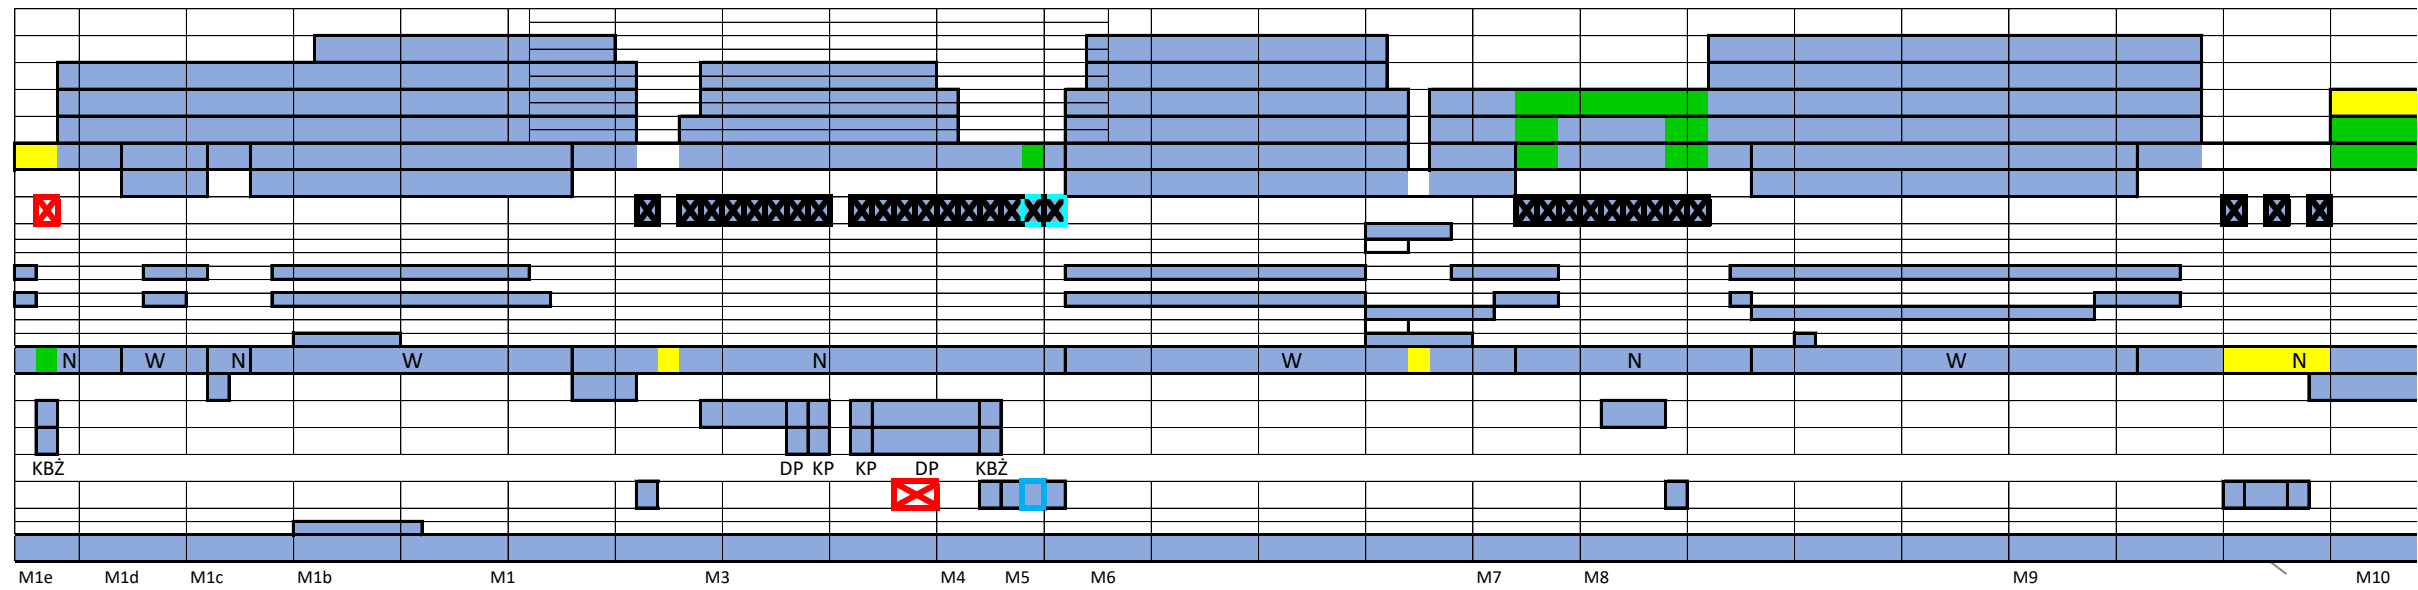


LEGENDA


- ROBOTY WYKONANE DO KOŃCA POPRZEDNIEGO OKRESU
- ROBOTY WYKONANE W OKRESIE SPRAWOZDAWCZYM
- ROBOTY W TOKU
- KŻ - KOLUMNY ŻWIROWE
- DP - DRENY PIONOWE
- KP - KOLUMNY PRZEMIESZCZENIOWE
- KBŻ - KOLUMNY BETONOWO- ŻWIROWE
- W - WYKOP
- N - NASYP
- NIE BĘDZIE WYKONYWANE
- ROZSZERZONY ZAKRES
- ROZBIÓRKA NASYPU PRZECIĄŻENIOWEGO

CZNA PREZENTACJA POSTĘPU ROBÓT

LISTOPAD 2016

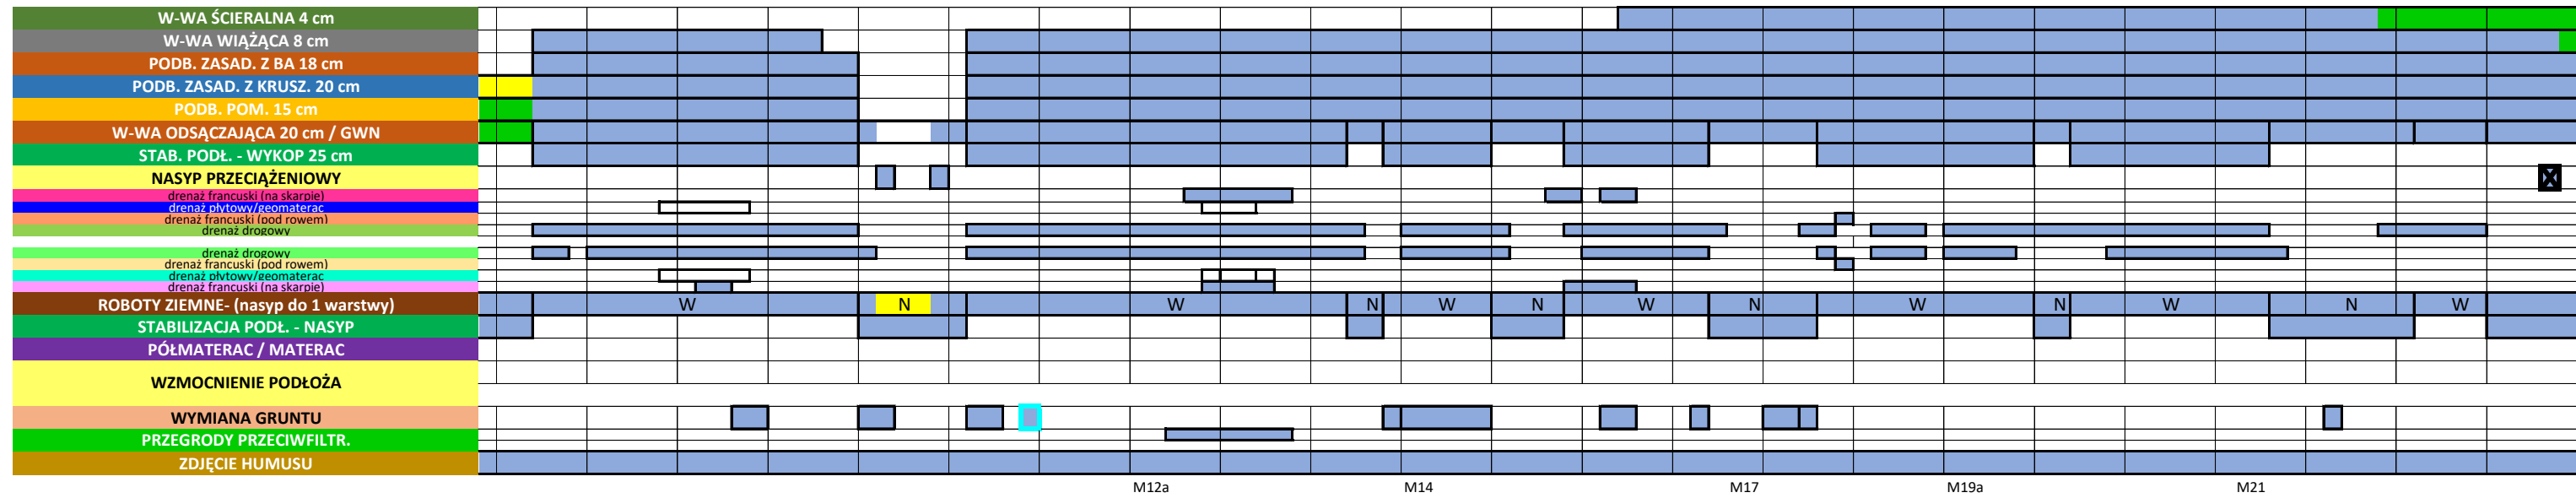

LISTOPAD 2016

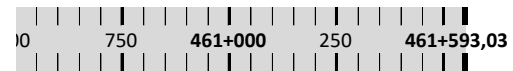

W-WA ŚCIERALNA 4 cm					
W-WA WIĄŻĄCA 8 cm					
PODB. ZASAD. Z BA 18 cm					
PODB. ZASAD. Z KRUSZ. 20 cm					
PODB. POM. 15 cm					
W-WA ODSĄCZAJĄCA 20 cm / GWN					
STAB. PODŁ. - WYKOP 25 cm					
NASYP PRZECIĄŻENIOWY	✗				
drenaż francuski (na skarpie)					
drenaż płytowy/geomaterac					
drenaż francuski (pod rowem)					
drenaż drogowy					
drenaż francuski (pod rowem)					
drenaż płytowy/geomaterac					
drenaż francuski (na skarpie)					
ROBOTY ZIEMNE- (nasyp do 1 warstwy)	N	W	N	W	
STABILIZACJA PODŁ. - NASYP					
PÓLMATERAC / MATERAC					
WZMOCNIENIE PODŁOŻA					
WYMIANA GRUNTU					KP
PRZEGRODY PRZECIWFILTR.					
ZDJĘCIE HUMUSU					