


MAJ 2016

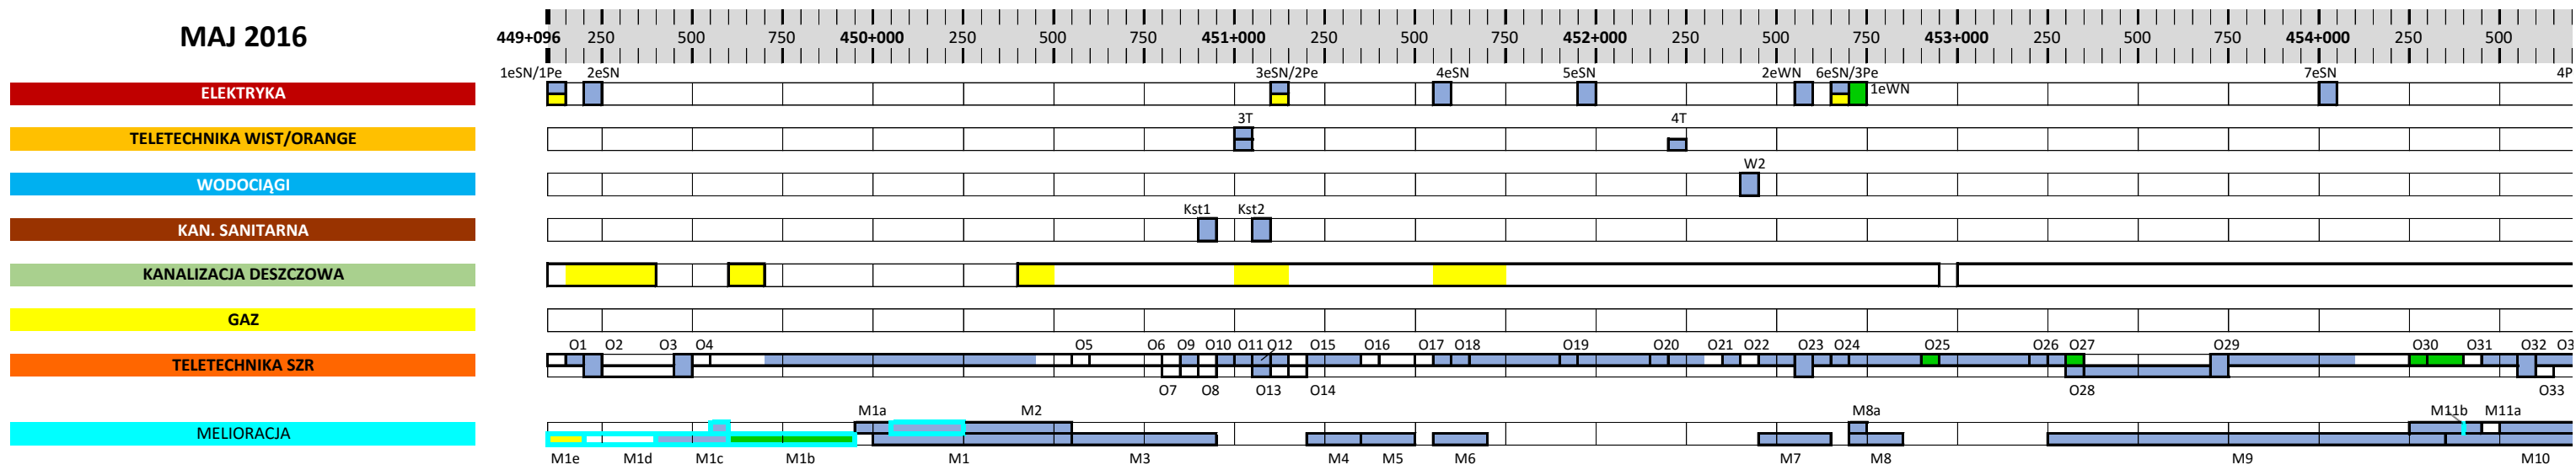


LEGENDA

- ROBOTY WYKONANE DO KOŃCA POPRZEDNIEGO OKRESU
- ROBOTY WYKONANE W OKRESIE SPRAWOZDAWCZYM
- ROBOTY W TOKU

- KŻ - KOLUMNY ŻWIROWE
- DP - DRENY PIONOWE
- KP - KOLUMNY PRZEMIESZCZENIOWE
- KBŻ - KOLUMNY BETONOWO- ŻWIROWE
- W - WYKOP
- N - NASYP
- NIE BĘDZIE WYKONYWANE
- ROZSZERZONY ZAKRES

# CZNA PREZENTACJA POSTĘPU ROBÓT

MAJ 2016

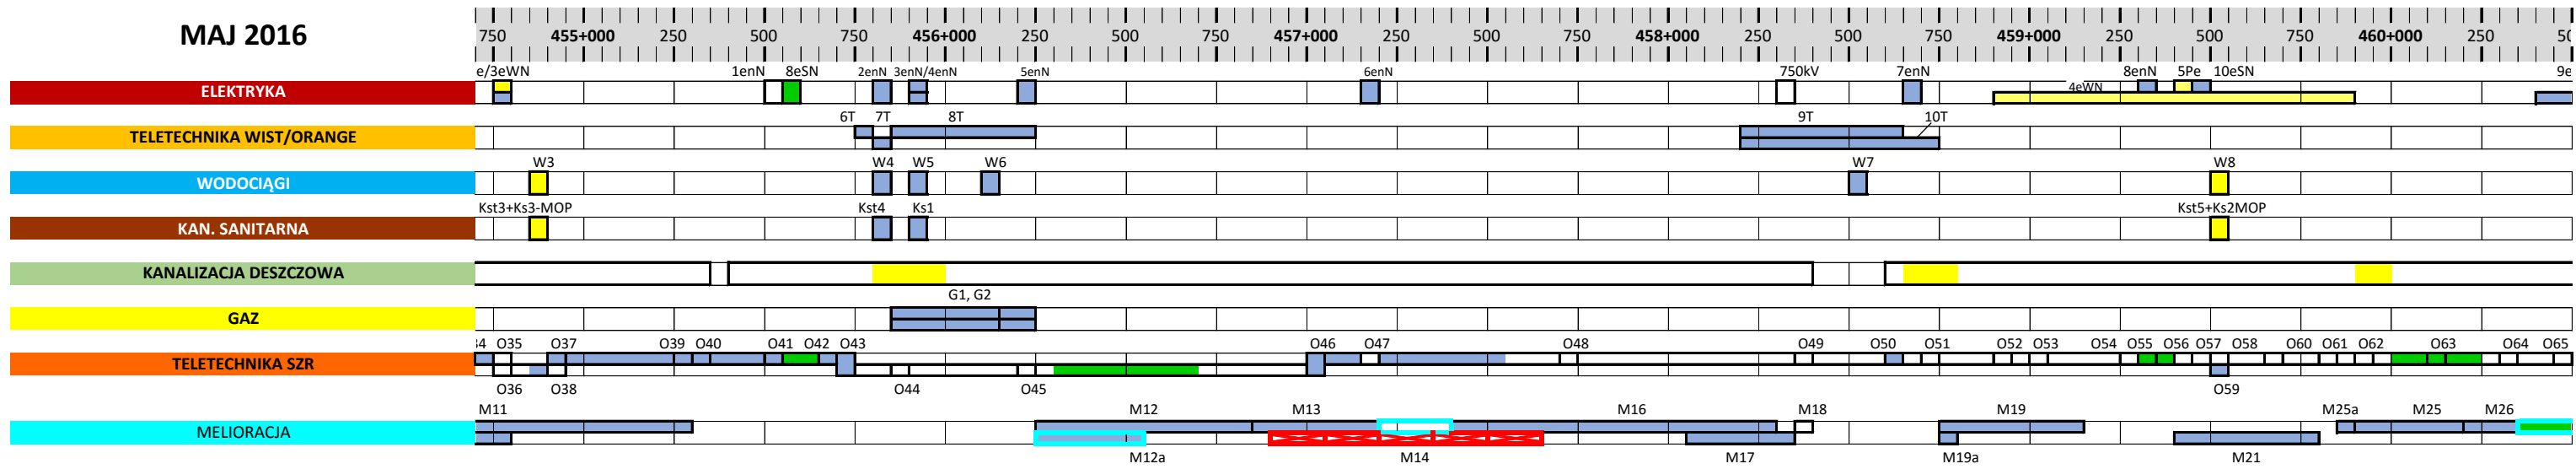

MAJ 2016

