


MAJ 2016

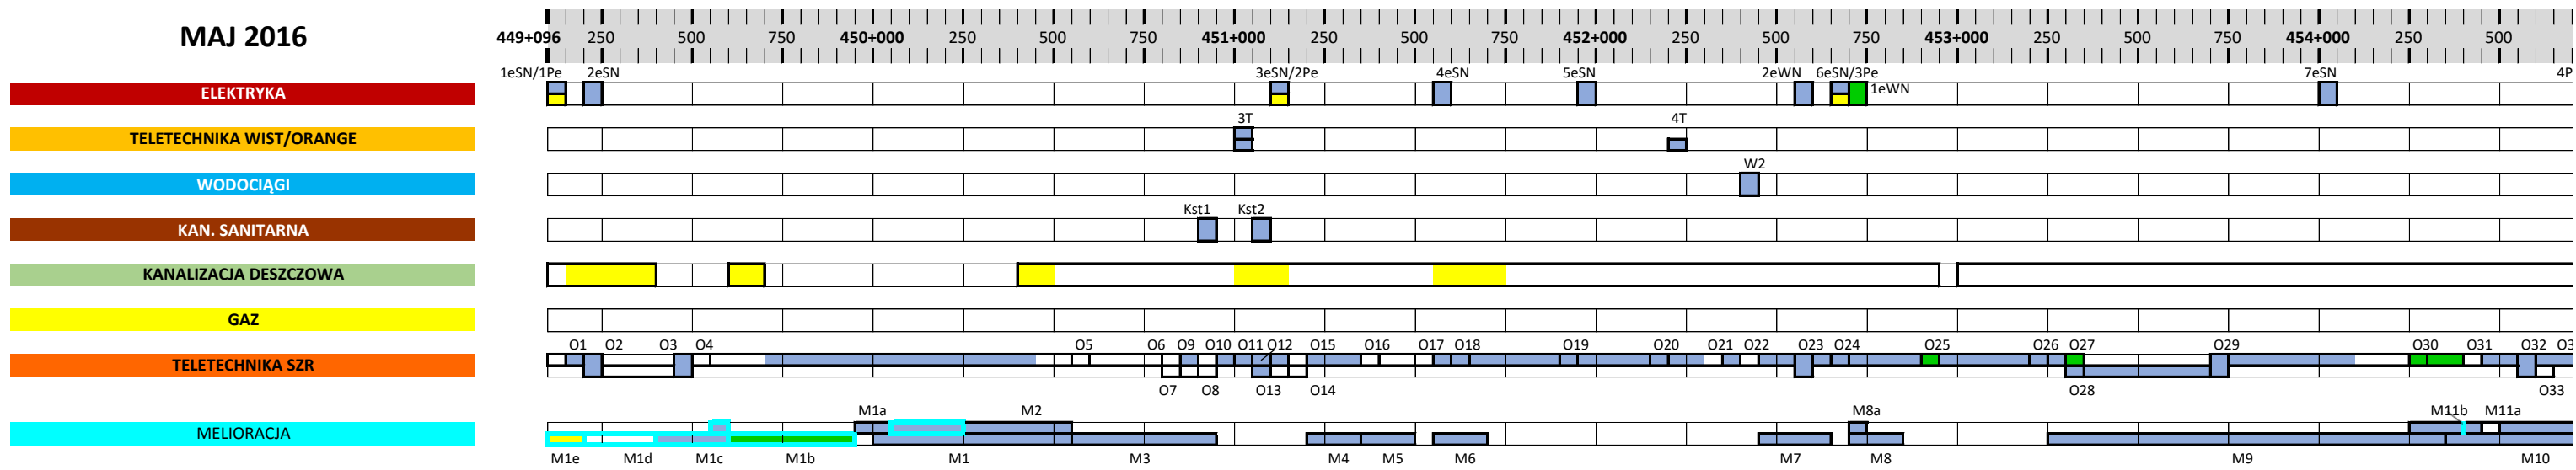


LEGENDA

 ROBOTY WYKONANE DO KOŃCA POPRZEDNIEGO OKRESU	KŻ - KOLUMNY ŻWIROWE	DP - DRENY PIONOWE	KP - KOLUMNY PRZEMIESZCZENIOWE
 ROBOTY WYKONANE W OKRESIE SPRAWOZDAWCZYM	KBŻ - KOLUMNY BETONOWO- ŻWIROWE	W - WYKOP	N - NASYP
 ROBOTY W TOKU	 - NIE BĘDZIE WYKONYWANE	 - ROZSZERZONY ZAKRES	

CZNA PREZENTACJA POSTĘPU ROBÓT

MAJ 2016

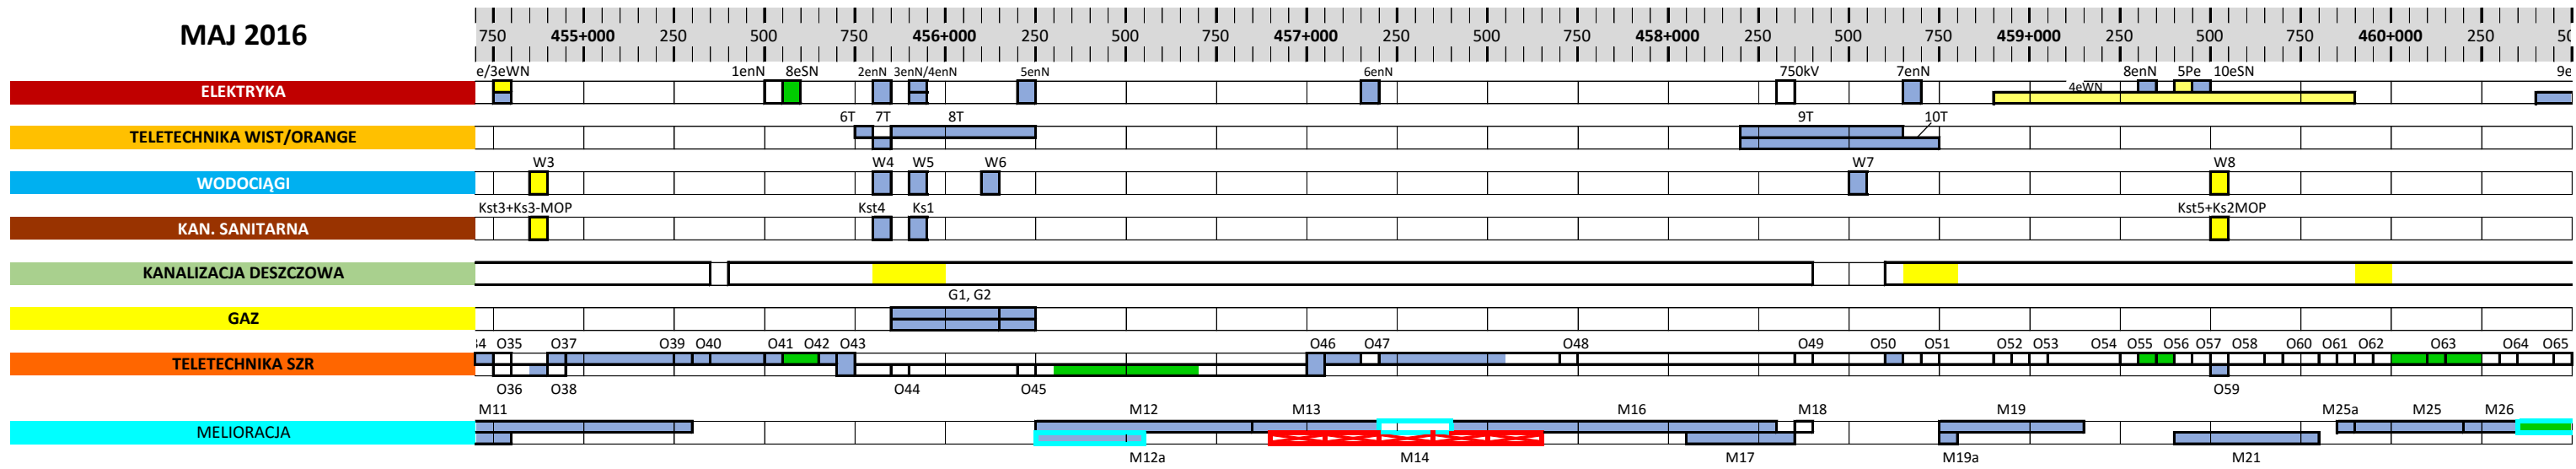

MAJ 2016

