


MARZEC 2017

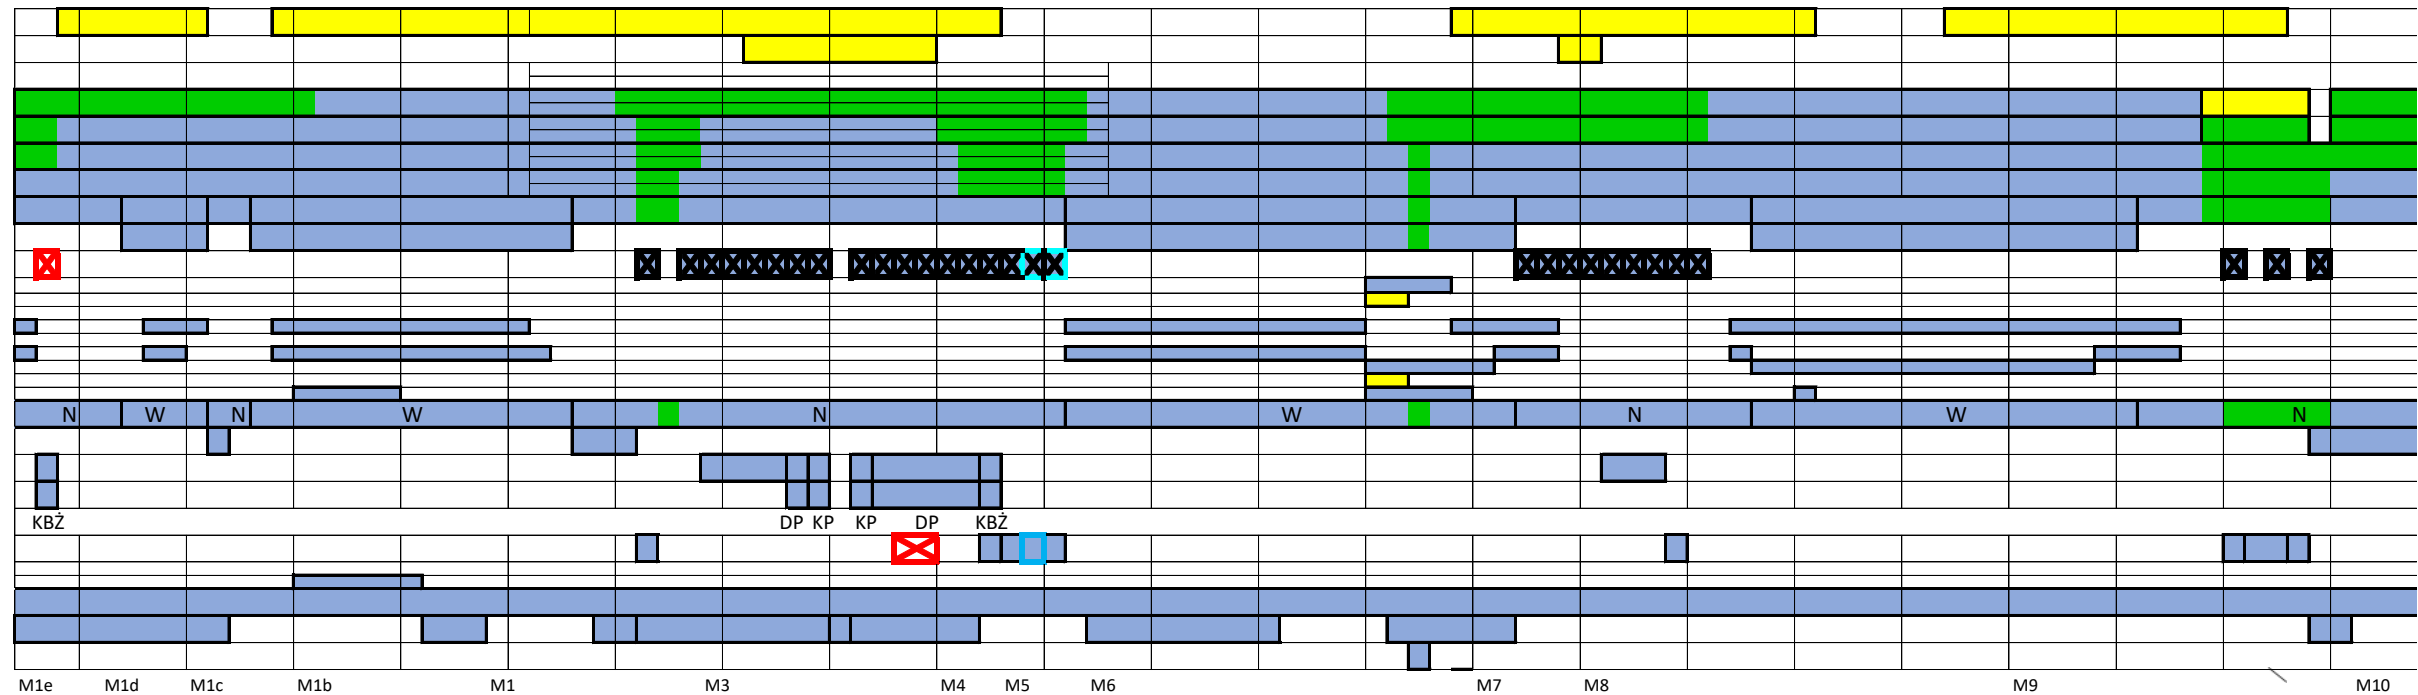

OGRODZENIA
BARIERY ENERGOCHŁONNE
W-WA ŚCIERALNA 4 cm
W-WA WIĄŻĄCA 8 cm
PODB. ZASAD. Z BA 18 cm
PODB. ZASAD. Z KRUSZ. 20 cm
PODB. POM. 15 cm
W-WA ODSĄCZAJĄCA 20 cm / GWN
STAB. PODŁ. - WYKOP 25 cm
NASYP PRZECIĄŻENIOWY
drenaż francuski (na skarpie)
drenaż płytowy/geomaterac
drenaż francuski (pod rowem)
drenaż drogowy
drenaż drogowy
drenaż francuski (pod rowem)
drenaż płytowy/geomaterac
drenaż francuski (na skarpie)
ROBOTY ZIEMNE- (nasyp do 1 warstwy)
STABILIZACJA PODŁ. - NASYP
PÓLMATERAC / MATERAC
WZMOCNIENIE PODŁOŻA
WYMIANA GRUNTU
PRZEGRODY PRZECIWFILTR.
ZDJĘCIE HUMUSU
WYCINKA DRZEW
WYBURZENIA BUDYNKÓW




LEGENDA

- |                                              |                                 |                      |                                   |
|----------------------------------------------|---------------------------------|----------------------|-----------------------------------|
| ROBOTY WYKONANE DO KOŃCA POPRZEDNIEGO OKRESU | KŻ - KOLUMNY ŻWIROWE            | DP - DRENY PIONOWE   | KP - KOLUMNY PRZEMIESZCZENIOWE    |
| ROBOTY WYKONANE W OKRESIE SPRAWOZDAWCZYM     | KBŻ - KOLUMNY BETONOWO- ŻWIROWE | W - WYKOP            | N - NASYP                         |
| ROBOTY W TOKU                                | - NIE BĘDZIE WYKONYWANE         | - ROZSZERZONY ZAKRES | ROZBIÓRKA NASYPU PRZECIĄŻENIOWEGO |

# CZNA PREZENTACJA POSTĘPU ROBÓT

MARZEC 2017

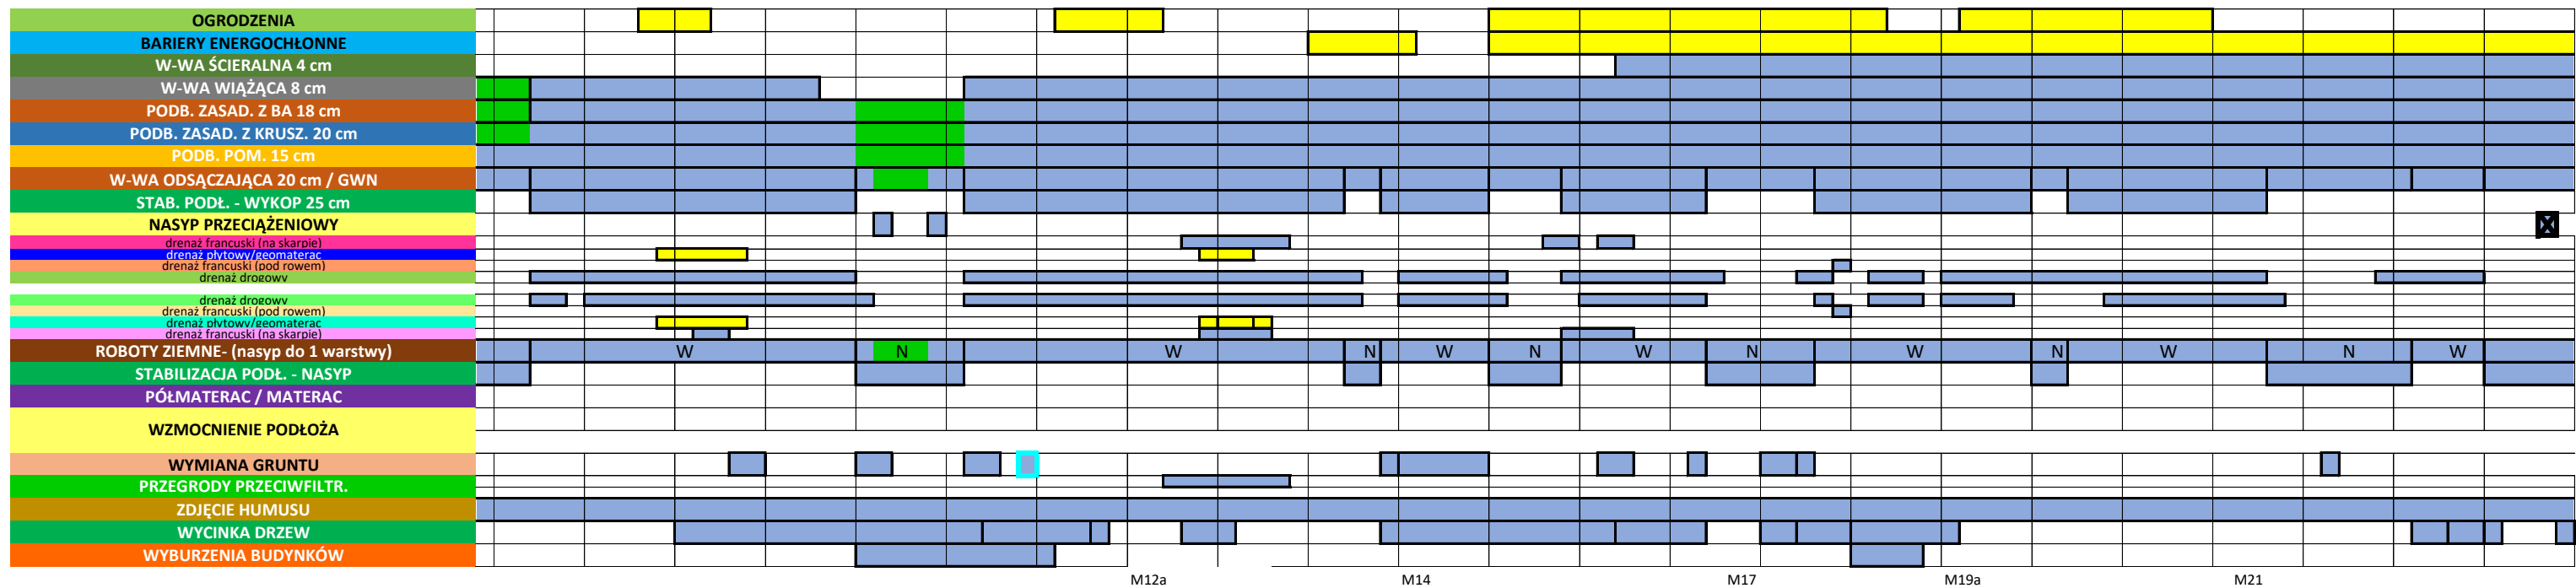

M12a M14 M17 M19a M21

MARZEC 2017



<b>OGRODZENIA</b>					
<b>BARIERY ENERGOCHŁONNE</b>					
W-WA ŚCIERALNA 4 cm					
W-WA WIAŻĄCA 8 cm					
PODB. ZASAD. Z BA 18 cm					
PODB. ZASAD. Z KRUSZ. 20 cm					
PODB. POM. 15 cm					
W-WA ODSĄCZAJĄCA 20 cm / GWN					
STAB. PODŁ. - WYKOP 25 cm					
<b>NASYP PRZECIĄŻENIOWY</b>	X				
drenaż francuski (na skarpie)					
drenaż płytowy/geomaterac					
drenaż francuski (pod rowem)					
drenaż drogowy					
drenaż drogowy					
drenaż francuski (pod rowem)					
drenaż płytowy/geomaterac					
drenaż francuski (na skarpie)					
<b>ROBOTY ZIEMNE- (nasyp do 1 warstwy)</b>	N	W	N	W	
STABILIZACJA PODŁ. - NASYP					
PÓLMATERAC / MATERAC					
<b>WZMOCNIENIE PODŁOŻA</b>					KP
<b>WYMIANA GRUNTU</b>					
PRZEGRODY PRZECIWFILTR.					
ZDJĘCIE HUMUSU					
WYCINKA DRZEW					
WYBURZENIA BUDYNKÓW					