

Obiekt 01PZ i 02PZ
 Stan na 31.08.2016 r.



Załącznik nr 22

LEGENDA

- Wykonano w poprzednim okresie
- Wykonano w bieżącym okresie
- Roboty w toku


Obiekt 01-PZ km 449+185,54

Wykonano w okresie sprawozdawczym:

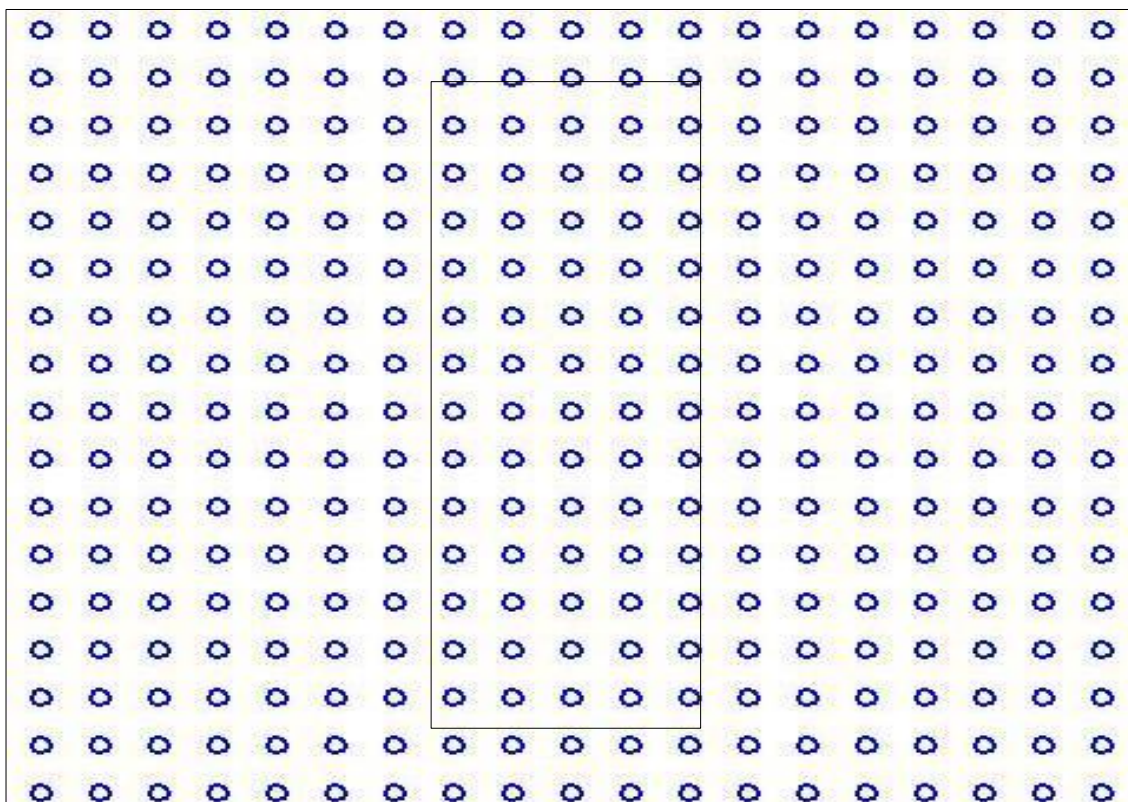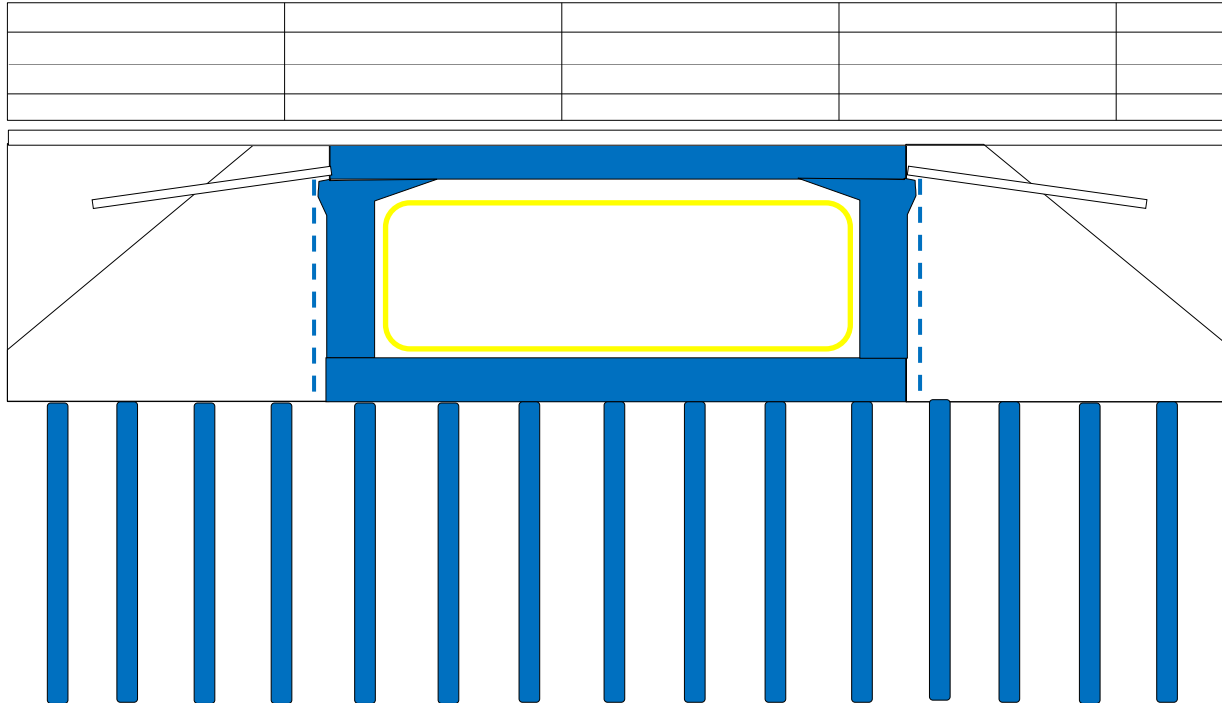

Obiekt 02-PZ km 449+615,4

Wykonano w okresie sprawozdawczym:

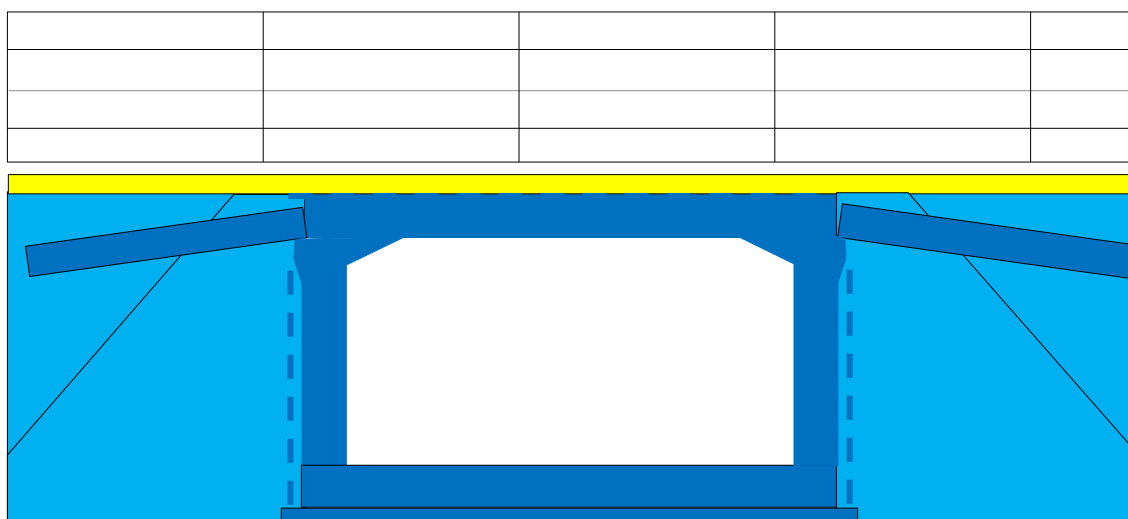




- montaż płyt polimerobetonowych - 100%
- wykonanie gzymsów - 100%

* - zasypka inżynierska do poziomu płyt przejściowych

Obiekt 03PZ i 04PG
Stan na 31.08.2016 r.

Załącznik nr 22


LEGENDA

-  Wykonano w poprzednim okresie
-  Wykonano w bieżącym okresie
-  Roboty w toku

Obiekt 03PZ km 450+553.76

Wykonano w okresie sprawozdawczym:


- przeciążanie obiektu

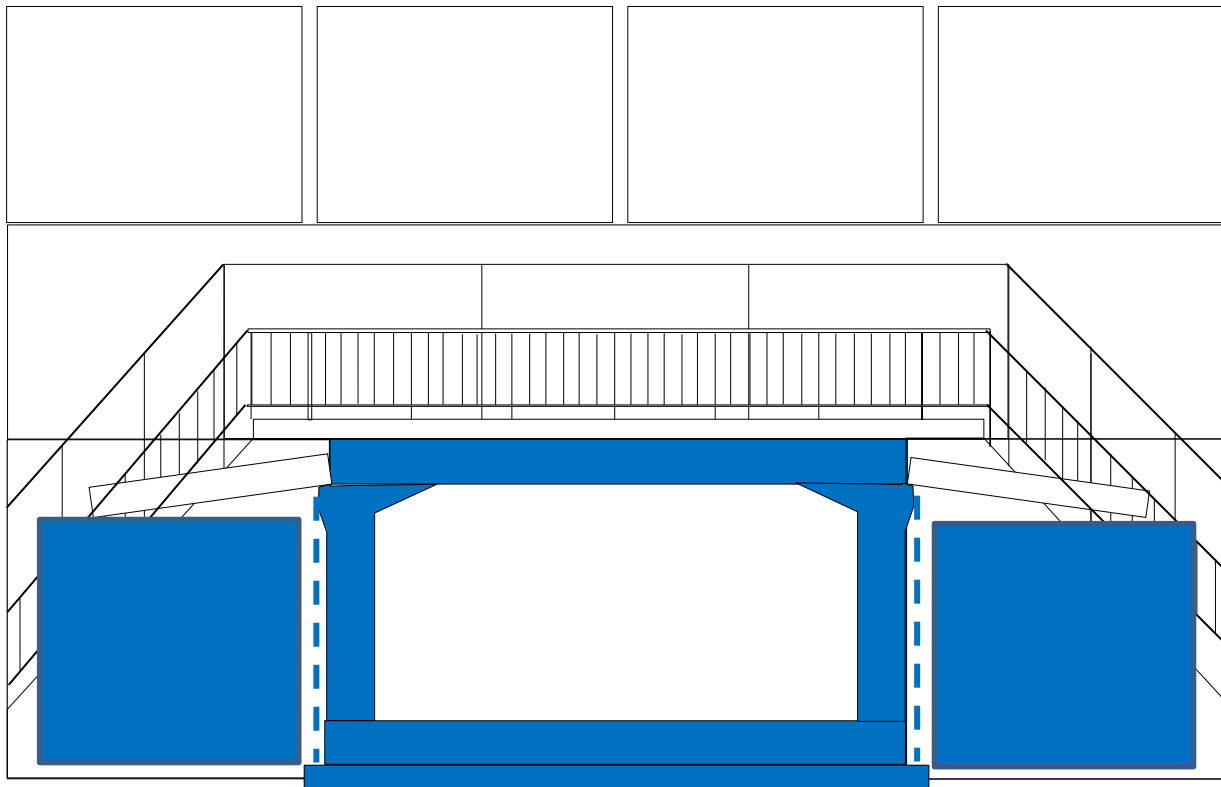

Obiekt 04PG km 450+568,93

Wykonano w okresie sprawozdawczym:

- przeciążanie obiektu

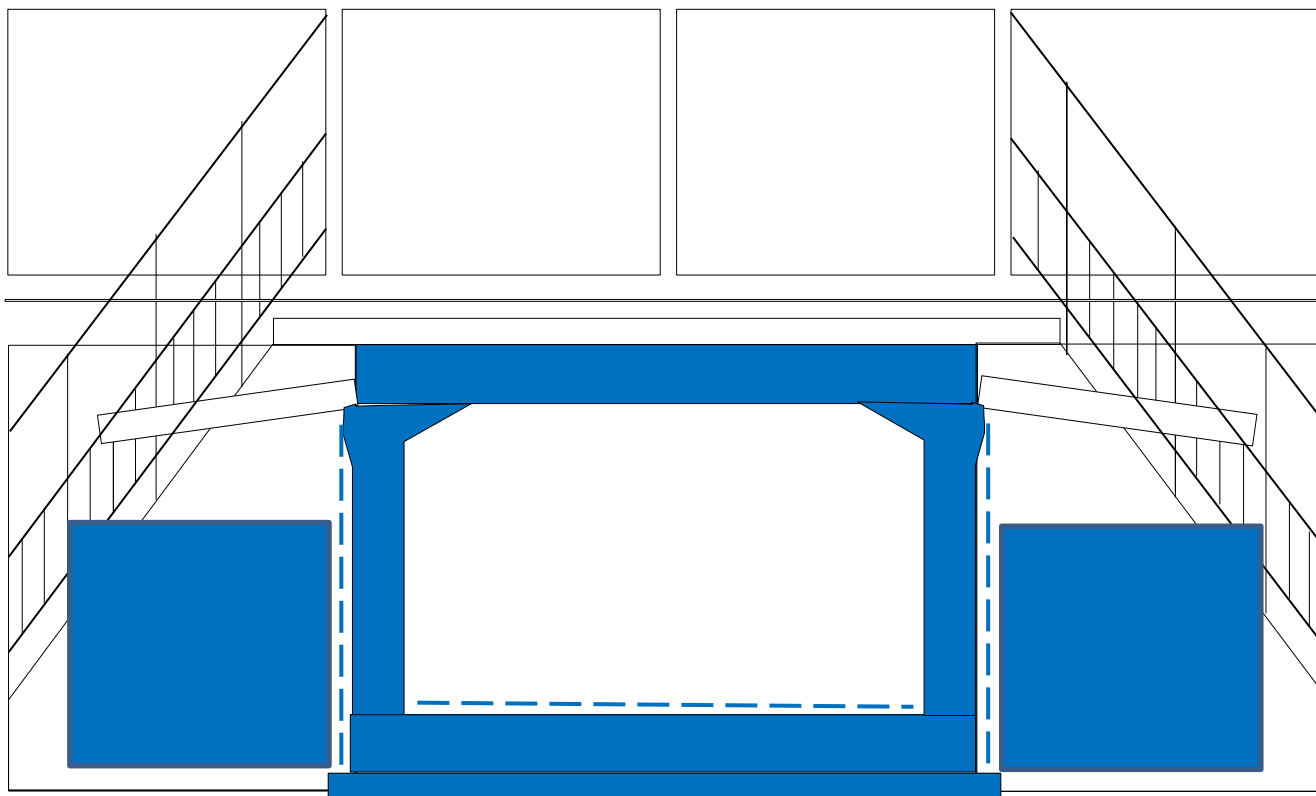




* - zasyпка inżynierska do poziomu płyt przejściowych

Obiekt 05WD
Stan na 31.08.2016 r.

Załącznik nr 22


LEGENDA

-  Wykonano w poprzednim okresie
-  Wykonano w bieżącym okresie
-  Roboty w toku

Obiekt 05-WD km 451+025.03

Wykonano w okresie sprawozdawczym:

- zasyпки inżynierskie - 20%
- wykonanie płyt przejściowych - 100%
- wykonanie izolacji płyt przejściowych - 100%
- zamontowanie dylatacji - 100%

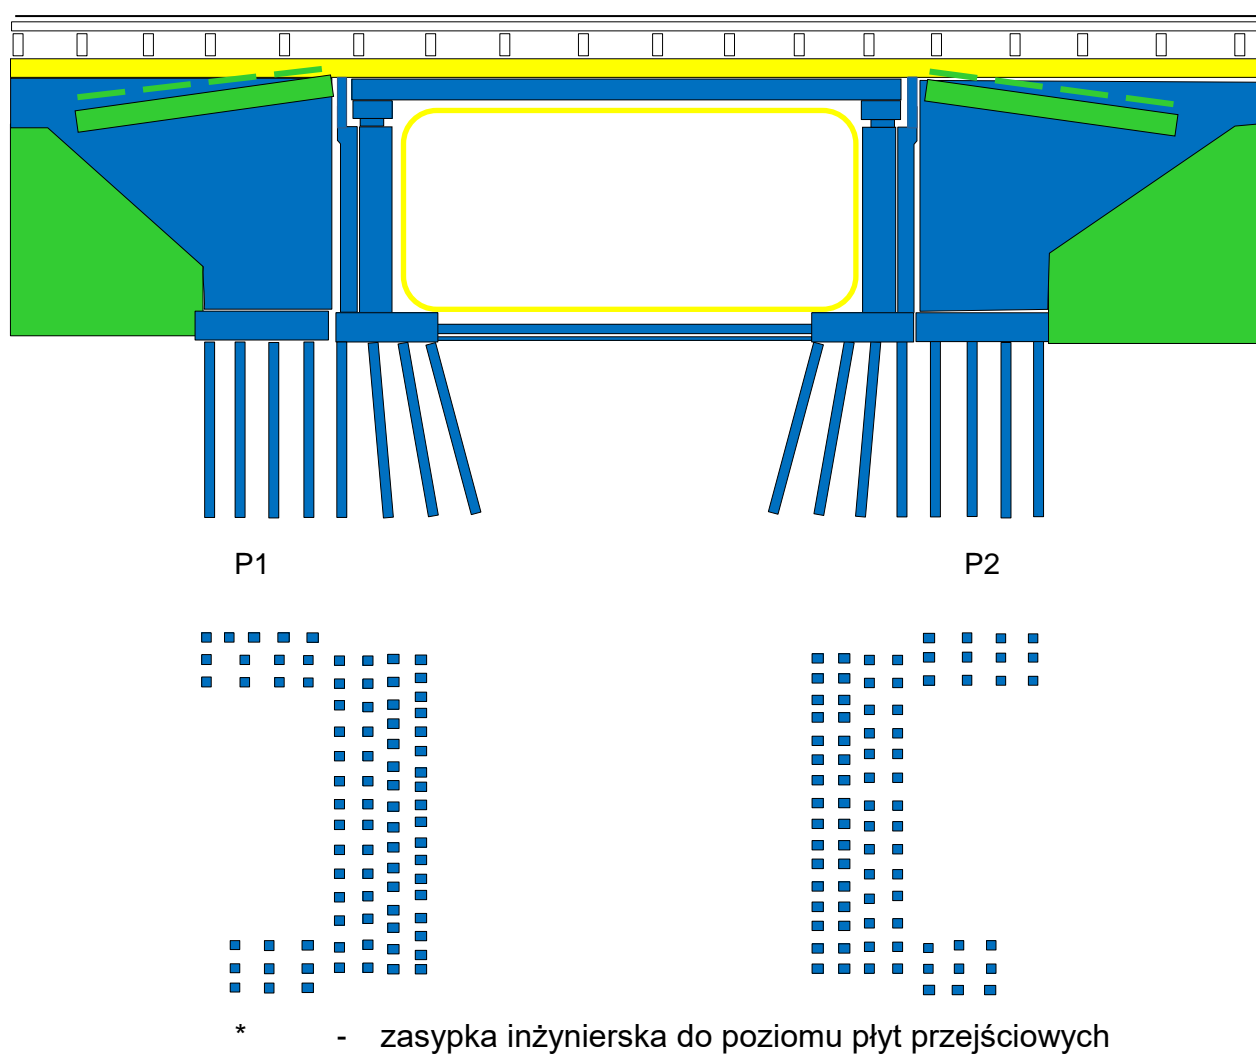




Obiekt 06PZ i 06APZ


Stan na 31.08.2016 r.

Załącznik nr 22

LEGENDA

-  Wykonano w poprzednim okresie
-  Wykonano w bieżącym okresie
-  Roboty w toku


Obiekt 06PZ km 451+372.9

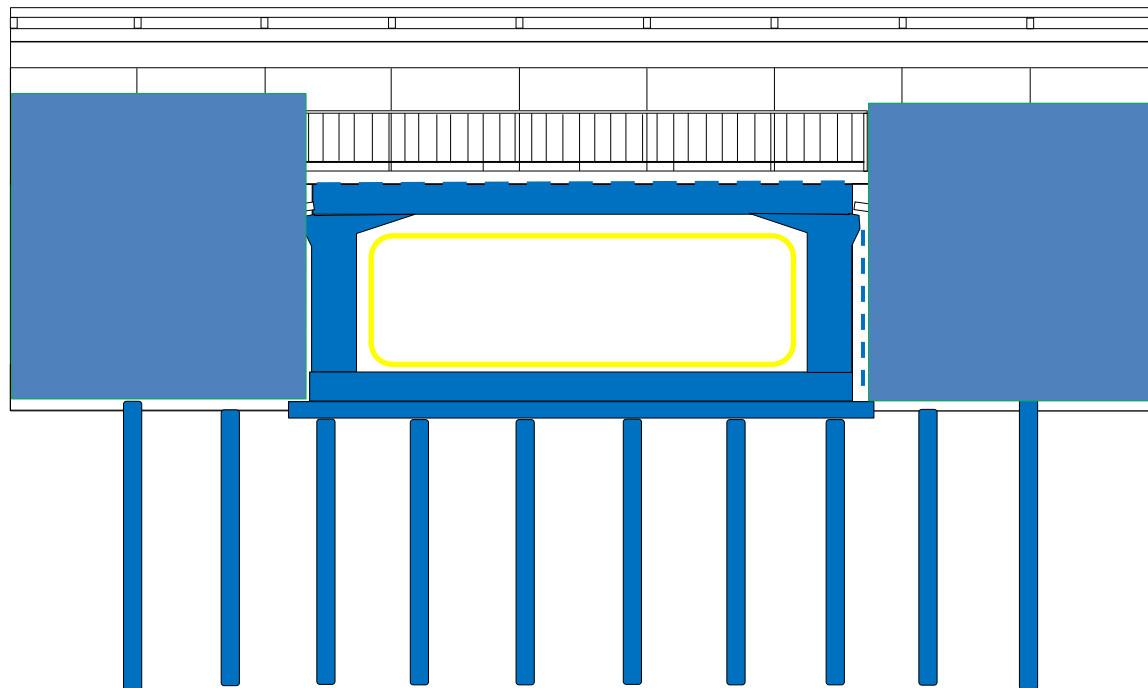


Wykonano w okresie sprawozdawczym:

- przeciążanie obiektu

kontur obejmujący rozmieszczenie kolumn żwirowych

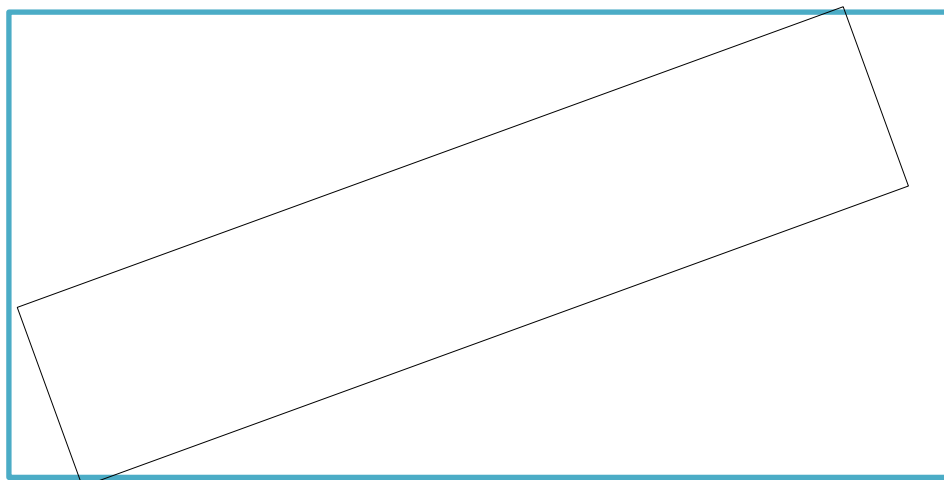


Obiekt 06APZ km 0+371.86

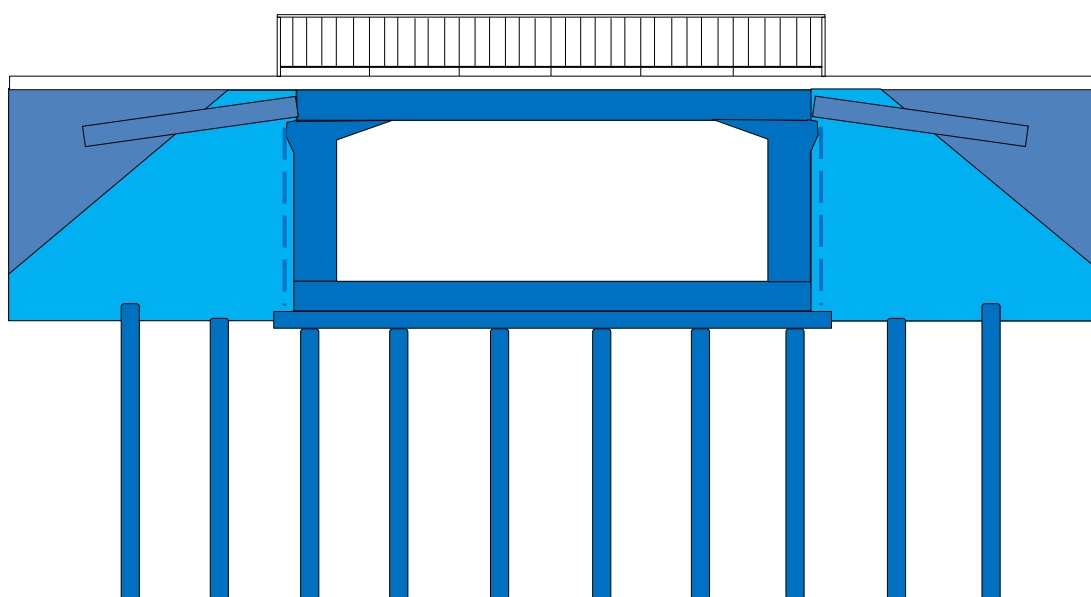

Wykonano w okresie sprawozdawczym:

kontur obejmujący rozmieszczenie kolumn żwirowych

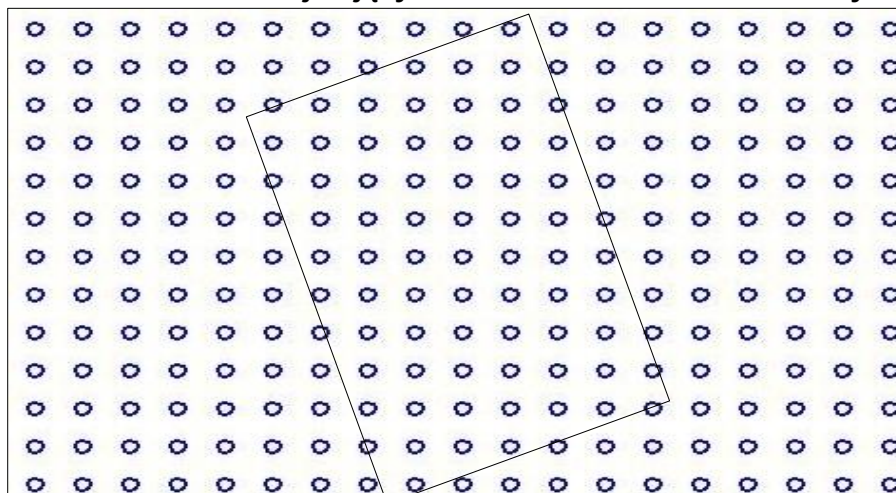

* - zasyпка inżynierska do poziomu płyt przejściowych

Obiekt 7APZ i 7PZ
Stan na 31.08.2016 r.

Załącznik nr 22


LEGENDA

	Wykonano w poprzednim okresie
	Wykonano w bieżącym okresie
	Roboty w toku

Obiekt 7APZ km 0+499,29

Wykonano w okresie sprawozdawczym:


- przeciążanie obiektu

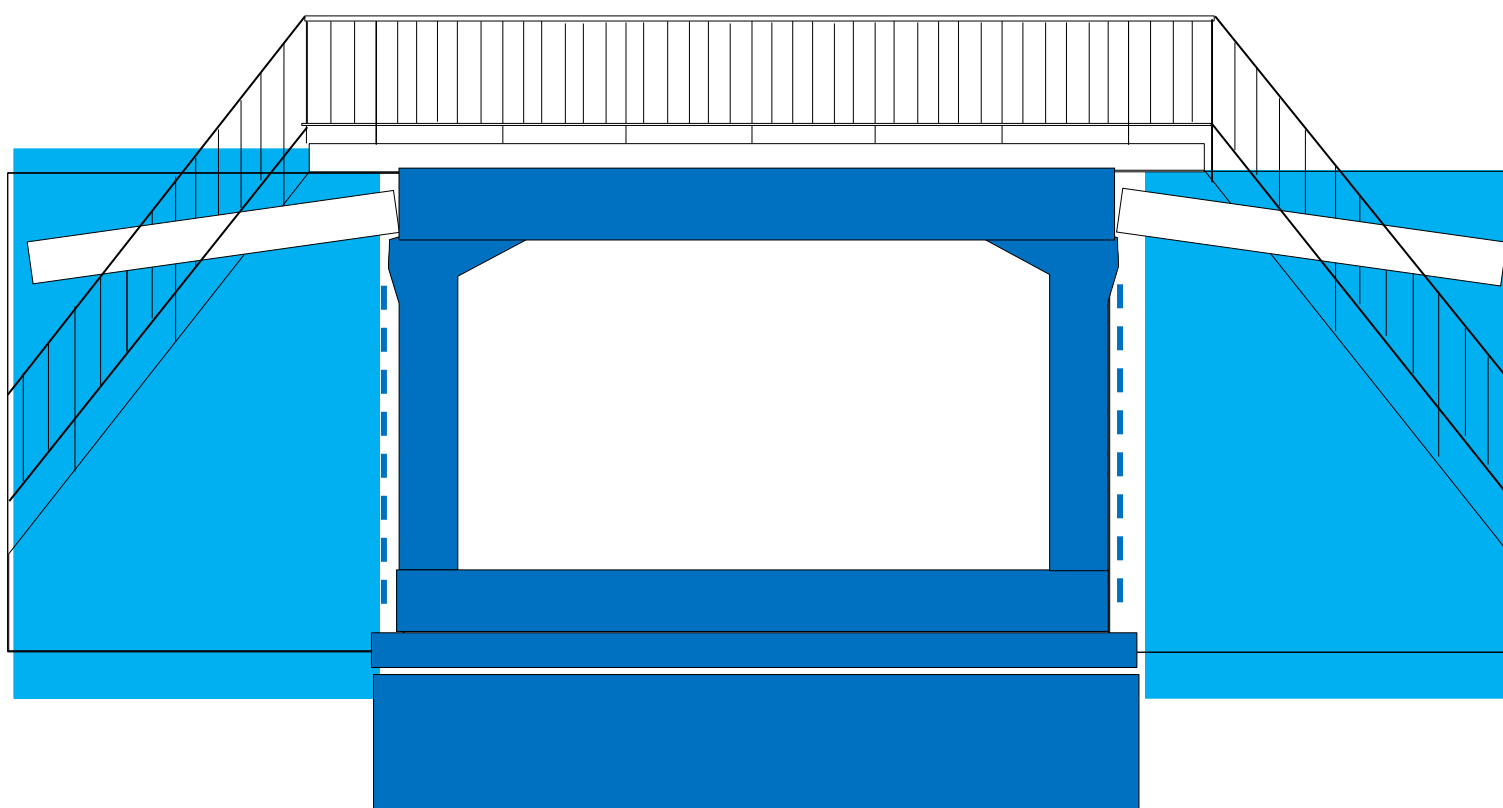

Obiekt 7PZ km 451+514,9

Wykonano w okresie sprawozdawczym:

- przeciążanie obiektu

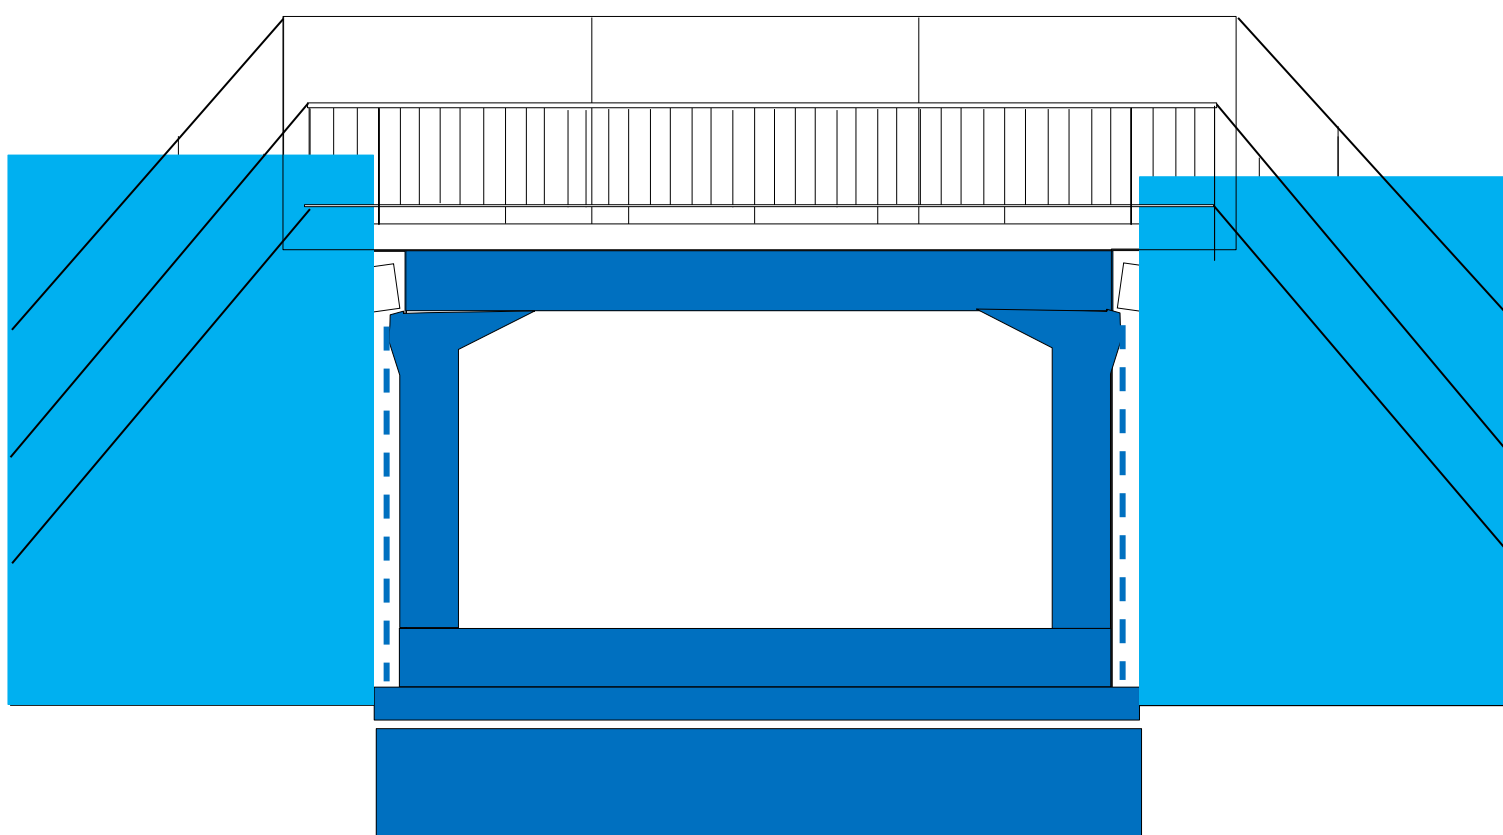

* - zasypka inżynierska do poziomu płyt przejściowych

Obiekt 08WG

Stan na 31.08.2016 r.


LEGENDA

- Wykonano w poprzednim okresie
- Wykonano w bieżącym okresie
- Roboty w toku

Obiekt 08-WG km 452+388.57

Wykonano w okresie sprawozdawczym:

- wykonanie zasypek inżynierskich - 90%
- wykonanie płyt przejściowych - 100%
- montaż dylatacji - 100%

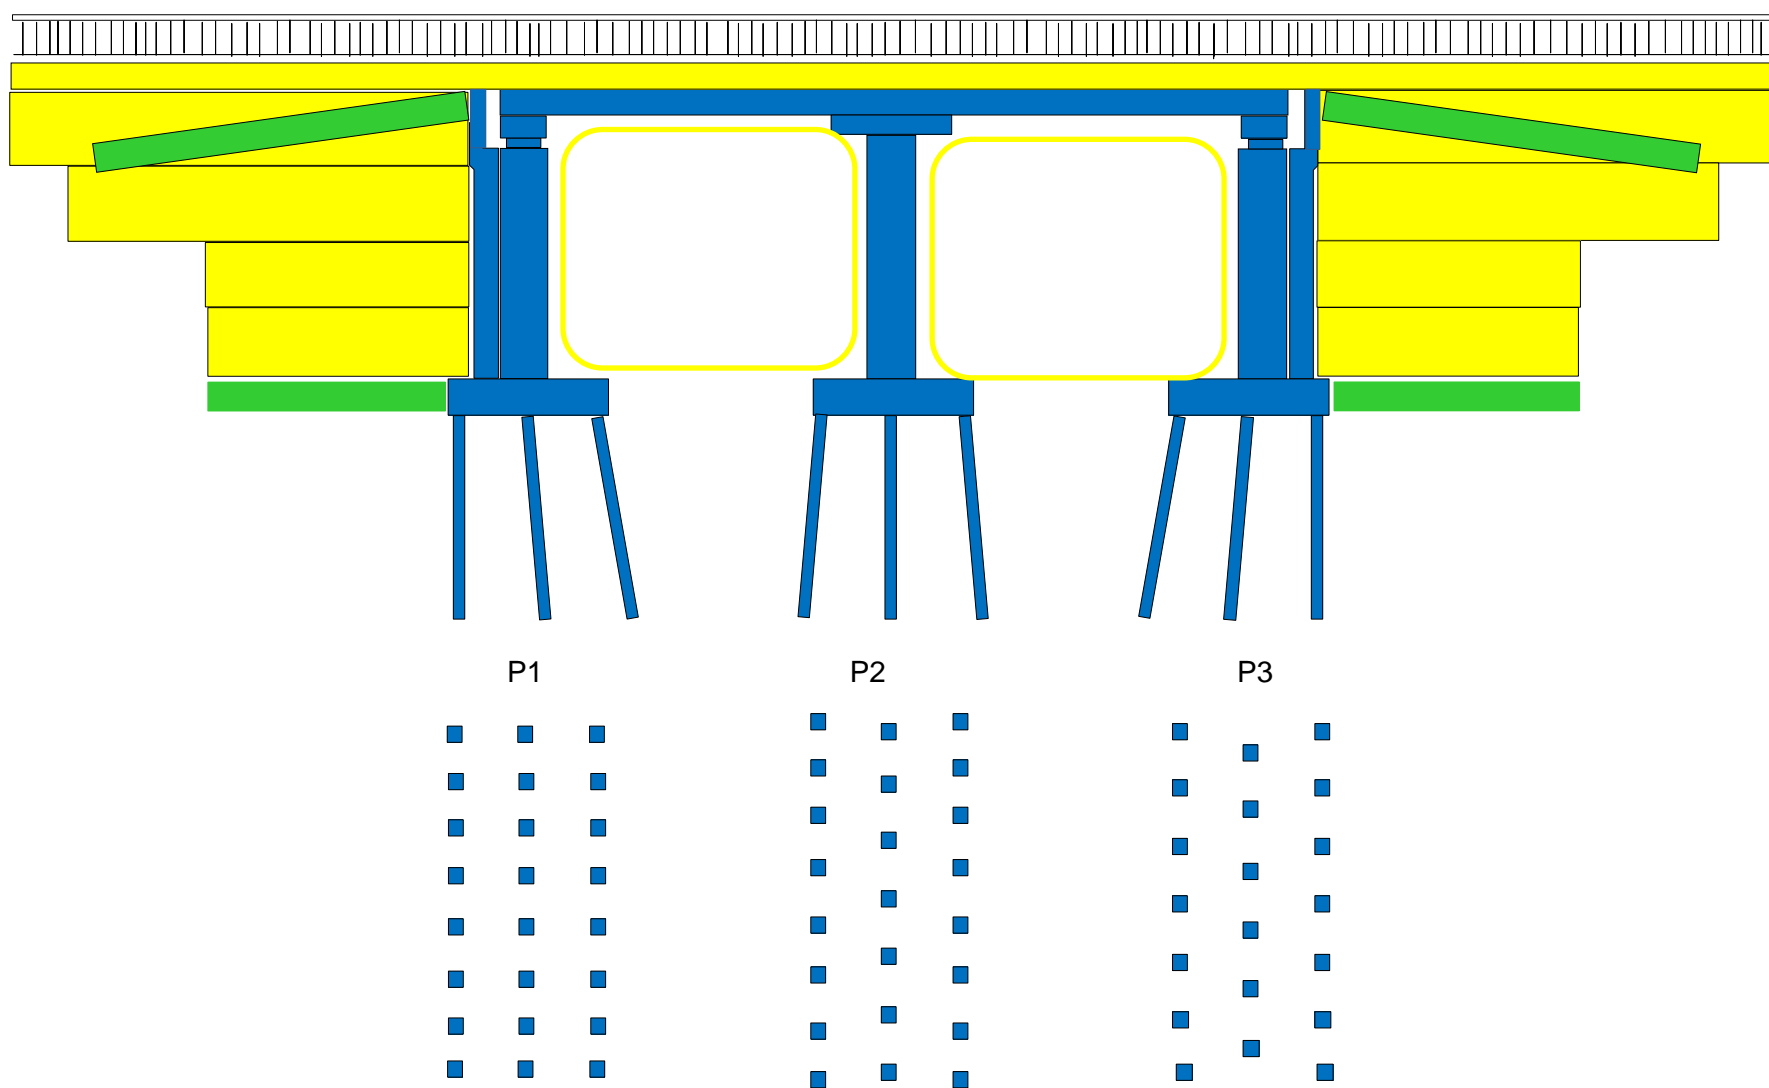




* - zasypka inżynierska do poziomu płyt przejściowych

Obiekt 09PZ i 10PZ

Stan na 31.08.2016 r.

Załącznik nr 22


LEGENDA

	Wykonano w poprzednim okresie
	Wykonano w bieżącym okresie
	Roboty w toku

Obiekt 09-PZ km 452+689

Wykonano w okresie sprawozdawczym:


- rozebranie nasypu przeciążeniowego - 100%
- montaż zbrojenia skrzydełek - 90%
- betonowanie skrzydełek - 60%

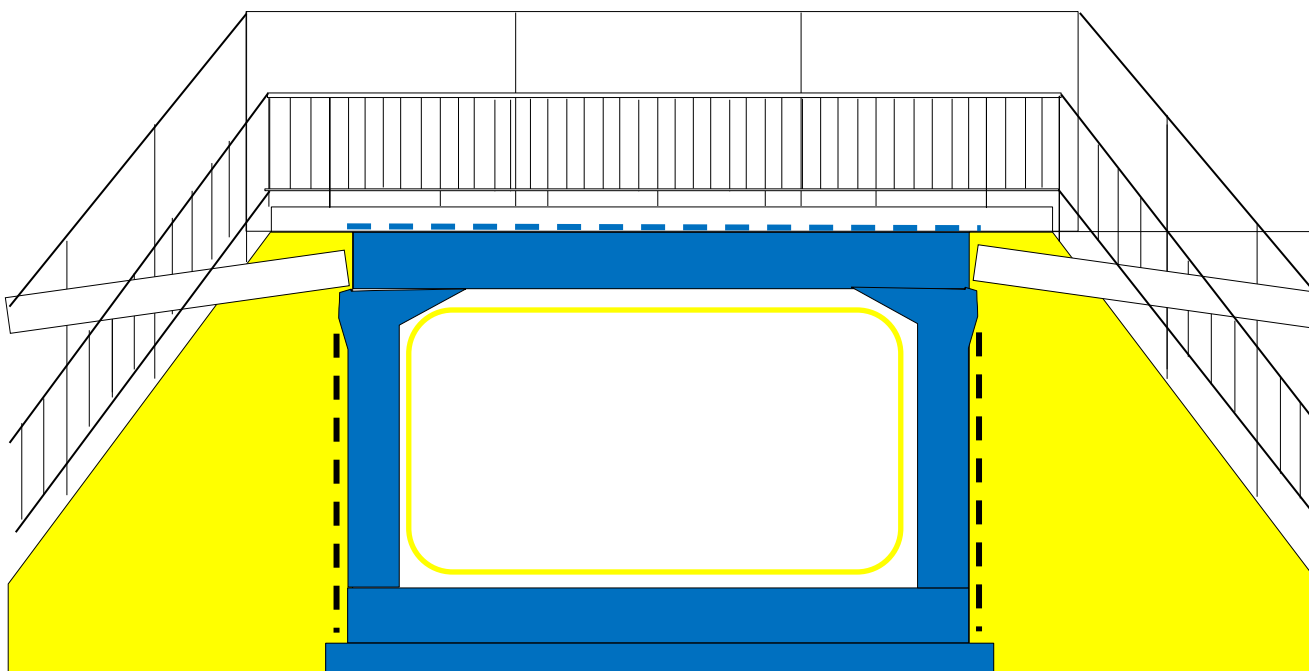

Obiekt 10PZ km 452+978,13

Wykonano w okresie sprawozdawczym:

- rozebranie nasypu przeciążeniowego - 100%
- montaż zbrojenia skrzydełek - 50%

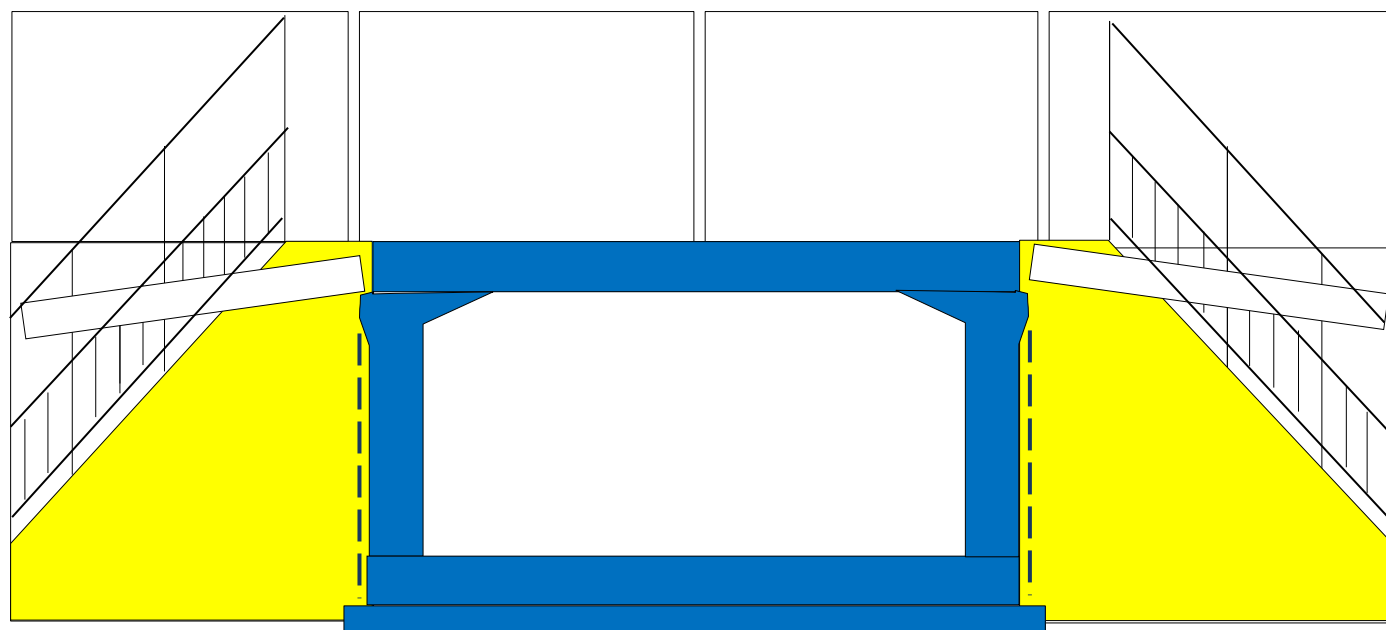




* - zasyпка inżynierska do poziomu płyt przejściowych

Obiekt 11PZ i 12PG
Stan na 31.08.2016 r.


Załącznik nr 22

LEGENDA

-  Wykonano w poprzednim okresie
-  Wykonano w bieżącym okresie
-  Roboty w toku

Obiekt 11-PZ km 454+262


Wykonano w okresie sprawozdawczym:

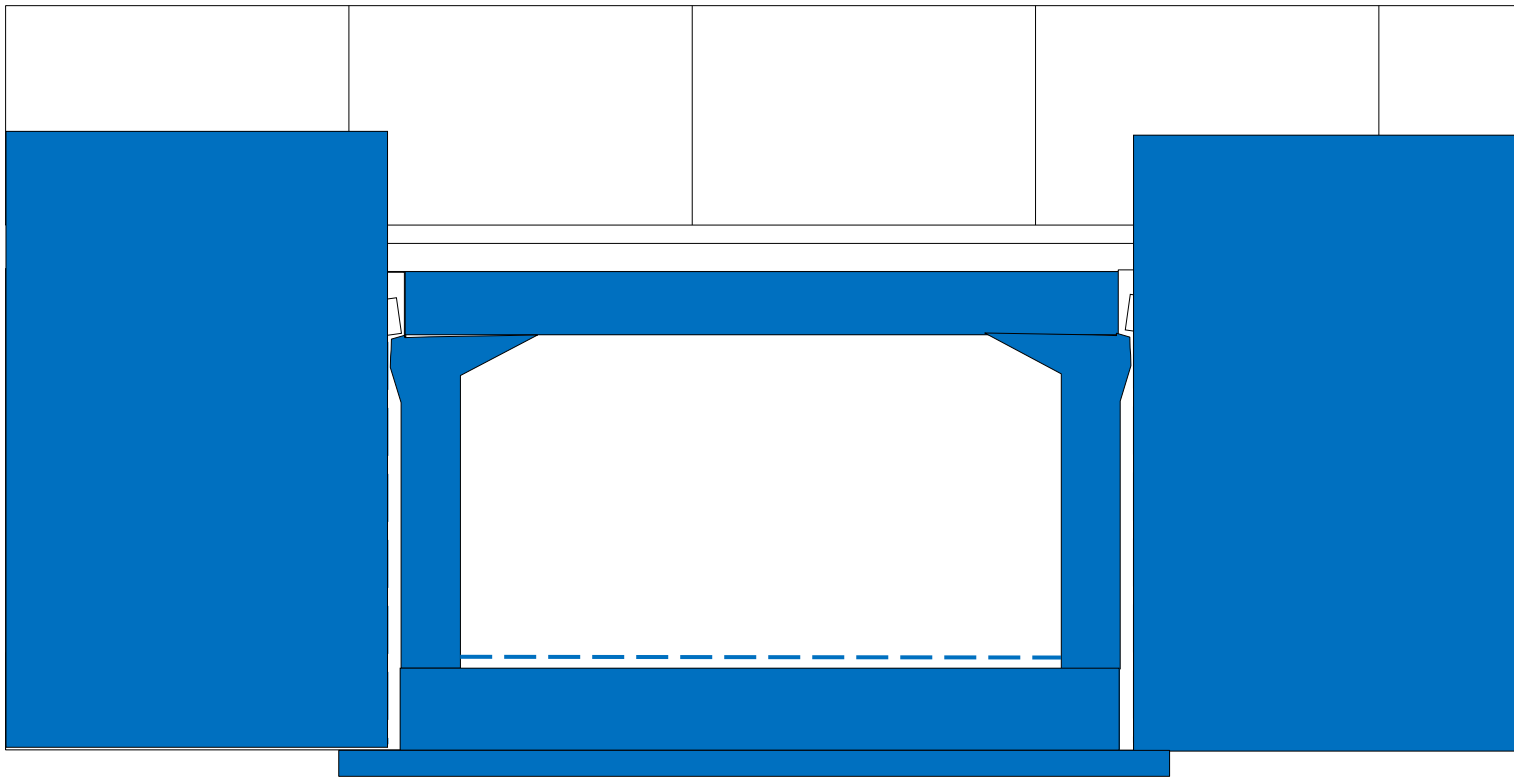

Obiekt 12-PG km 454+415,34

Wykonano w okresie sprawozdawczym:

- rozbiórka nasypu przeciążeniowego - 100%

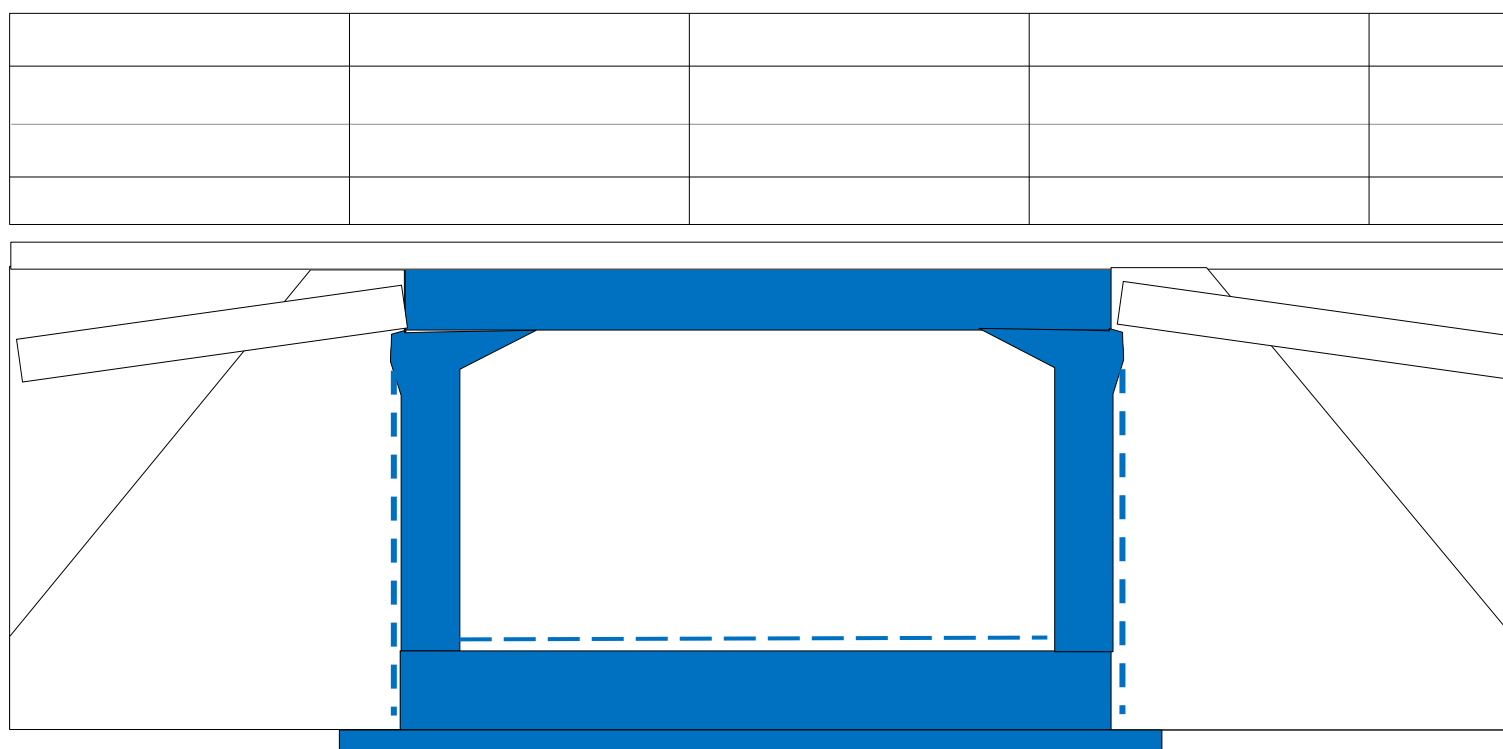

* - zasyпка inżynierska do poziomu płyt przejściowych

Obiekt 13WG i 14WD
 Stan na 31.08.2016 r.

Załącznik nr 22


LEGENDA

- Wykonano w poprzednim okresie
- Wykonano w bieżącym okresie
- Roboty w toku

Obiekt 13-WG km 455+351.4

Wykonano w okresie sprawozdawczym:


- fundament pod skrzydełka z gruntu zbrojonego - 100%

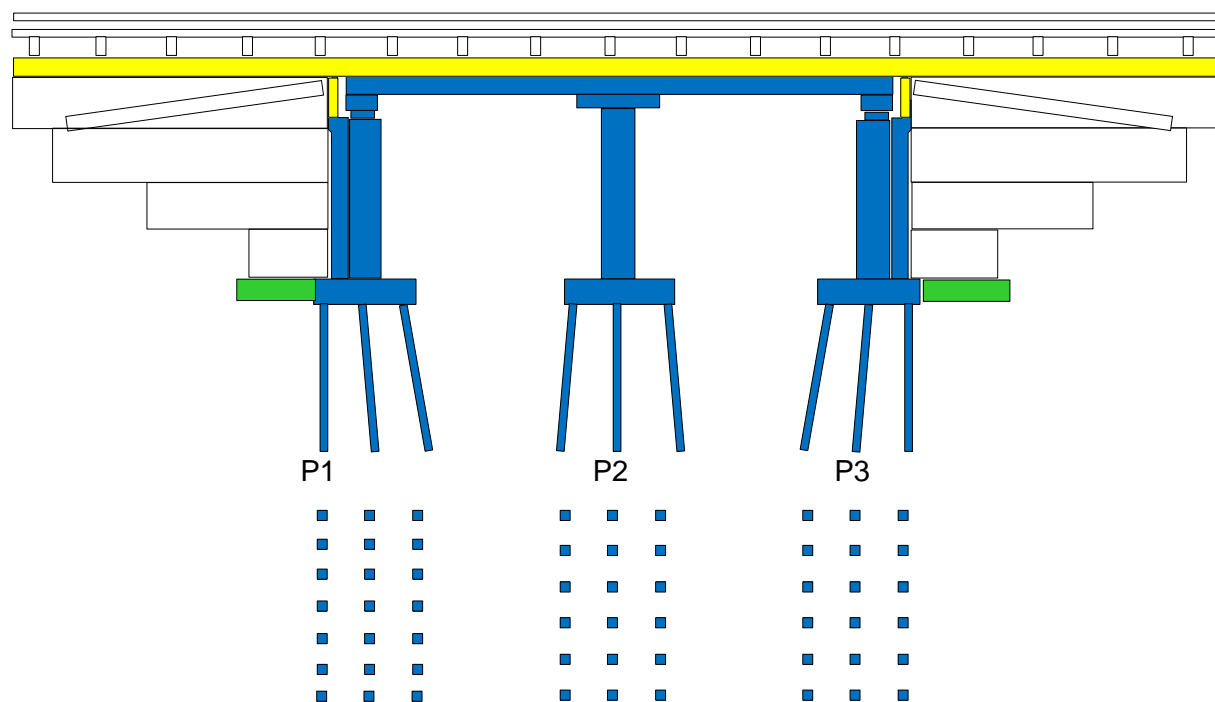

Obiekt 14 WD km 455+815

Wykonano w okresie sprawozdawczym:

- podłoże pod platformy rusztowań dla ustroju nośnego - 20%
- platformy i rusztowania dla ustroju nośnego - 20%
- deskowanie ustroju nośnego - 40%
- zbrojenie ustroju nośnego - 70%
- betonowanie ustroju nośnego - 60%

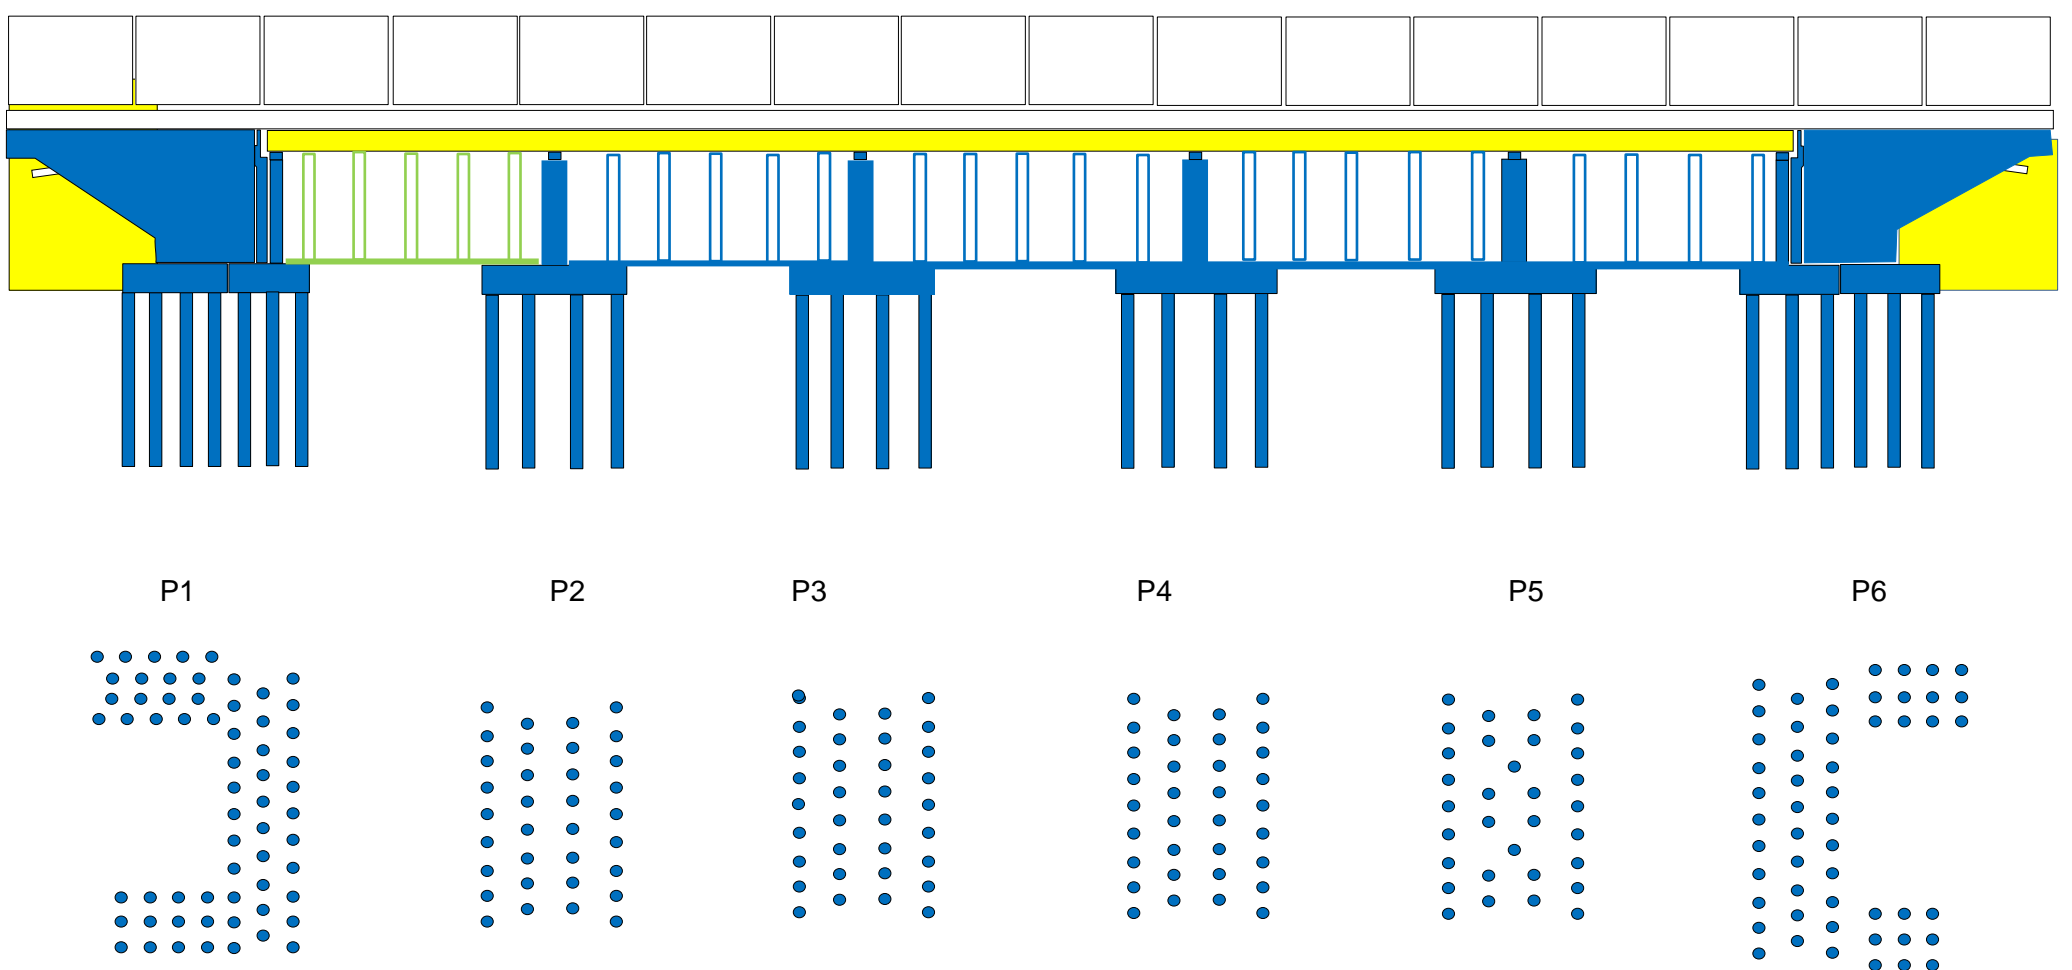




* - zasyпка inżynierska do poziomu płyt przejściowych

Uwaga: na widoku z góry pokazano wykonanie poszczególnych pali, natomiast na widoku z boku zaawansowanie prac w poszczególnym rzędzie. Do momentu wykonania wszystkich pali w danym rzędzie uznaje się, że są to roboty w toku.

Obiekt 15 PZ
Stan na 31.08.2016 r.


Załącznik nr 22

LEGENDA

	Wykonano w poprzednim okresie
	Wykonano w bieżącym okresie
	Roboty w toku

Obiekt 15PZ km 457+204

Wykonano w okresie sprawozdawczym:

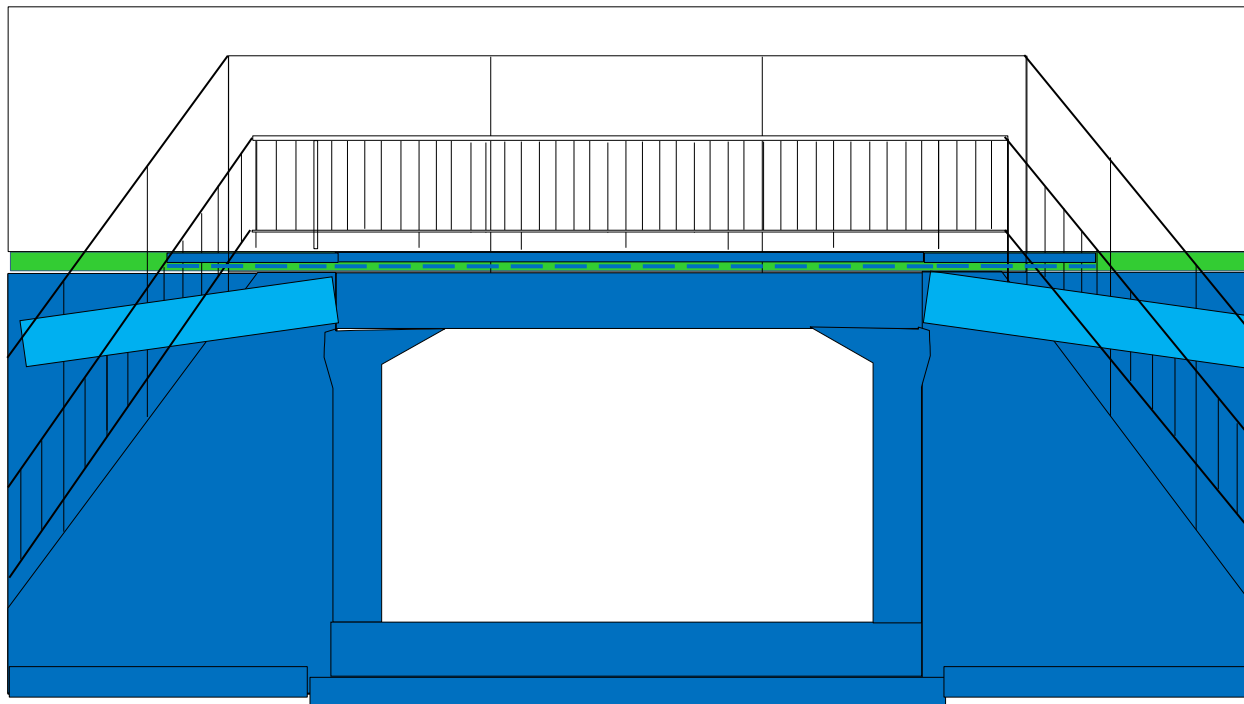




* - zasypka inżynierska do poziomu płyt przejściowych

Obiekt 16A PZ i 16PZ
Stan na 31.08.2016 r.


Załącznik nr 22

LEGENDA

-  Wykonano w poprzednim okresie
-  Wykonano w bieżącym okresie
-  Roboty w toku

Obiekt 16APZ km 458+065,23


Wykonano w okresie sprawozdawczym:

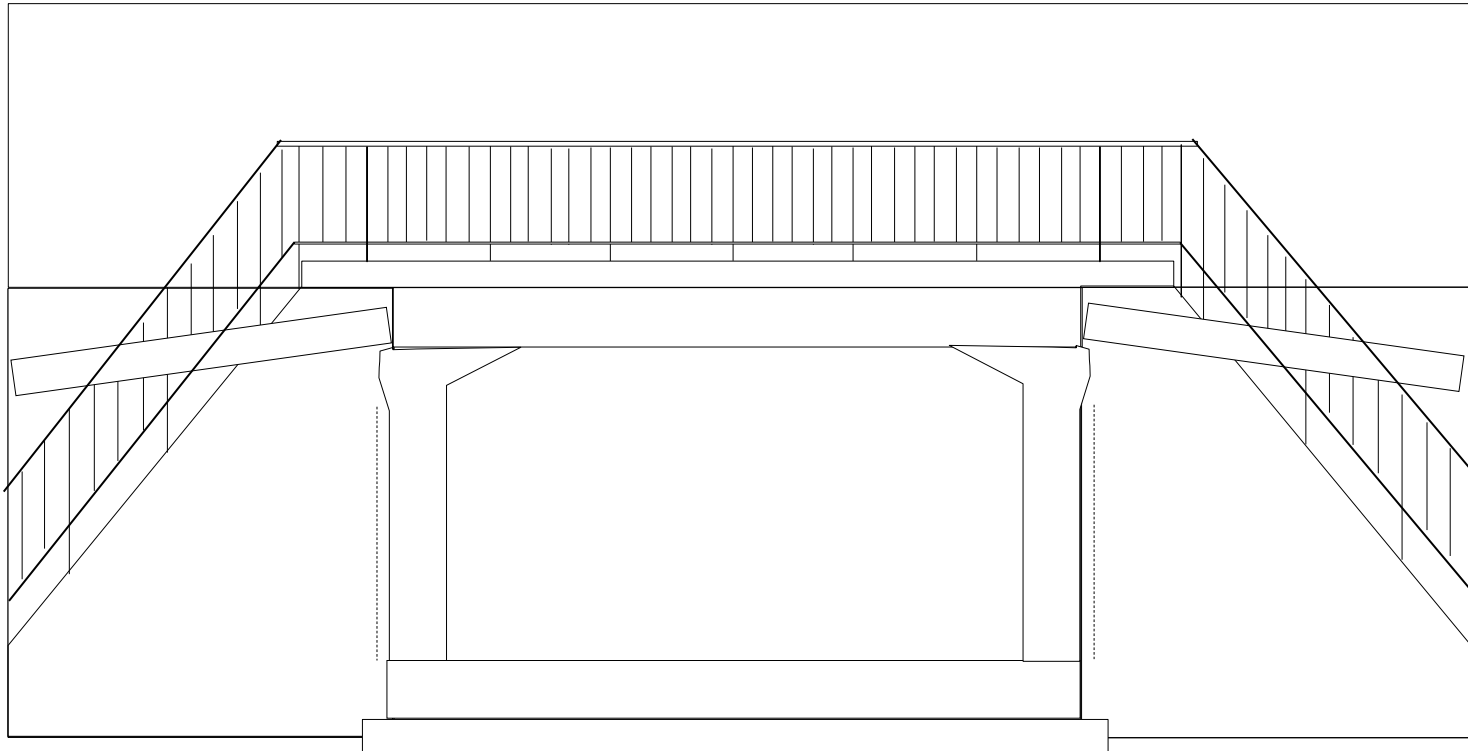

Obiekt 16-PZ km 458+361

Wykonano w okresie sprawozdawczym:

- zasypka inżynierska - 30%
- wykonanie izolacji cienkiej i zgrzewalnej - 100%
- wykonanie warstwy ochronnej na izolacji - 100%
- montaż płyt polimerobetonowych - 100%
- wykonanie gzymsów - 100%

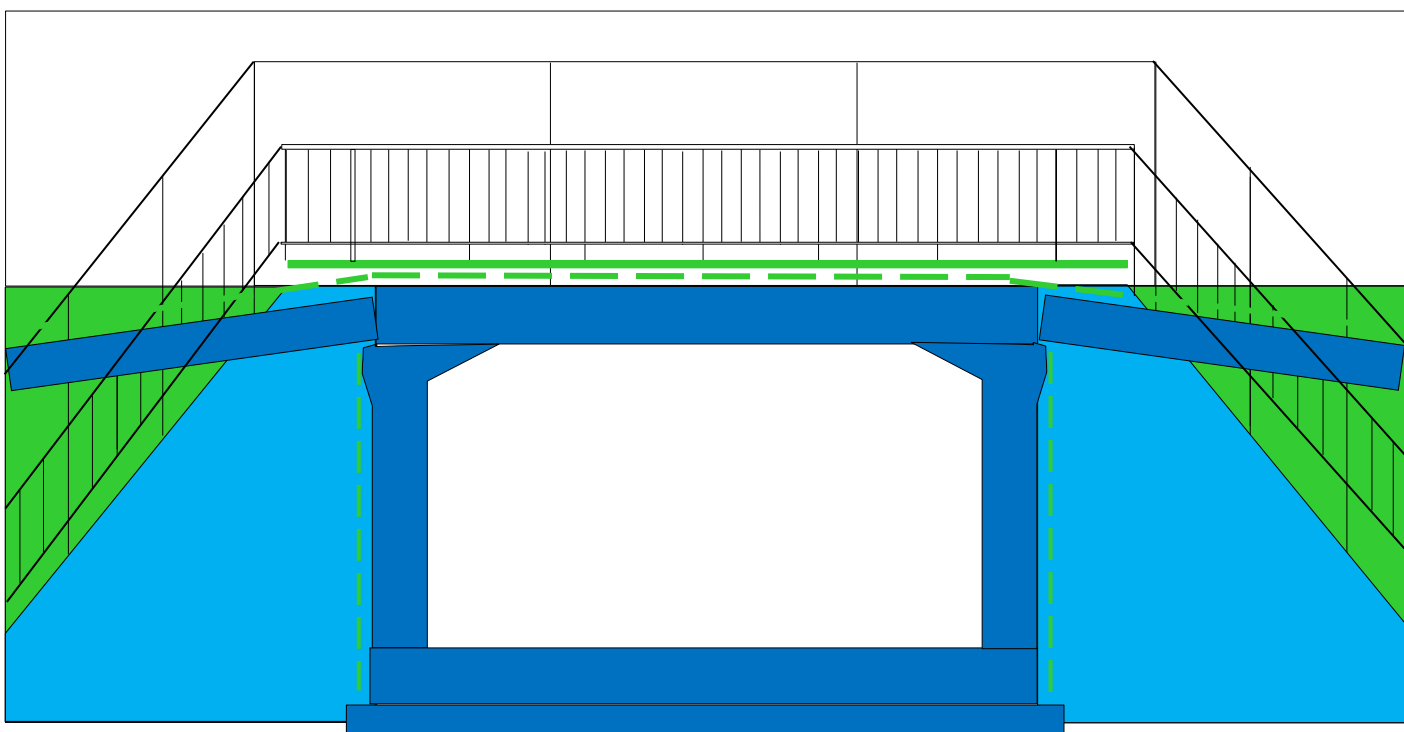

* - zasypka inżynierska do poziomu płyt przejściowych

Obiekt 17WE
Stan na 31.08.2016 r.

Załącznik nr 22

LEGENDA


- Wykonano w poprzednim okresie
- Wykonano w bieżącym okresie
- Roboty w toku

Obiekt 17WE km 458+584

Obiekt 17CWE

Obiekt 17AWE

Obiekt 17BWE

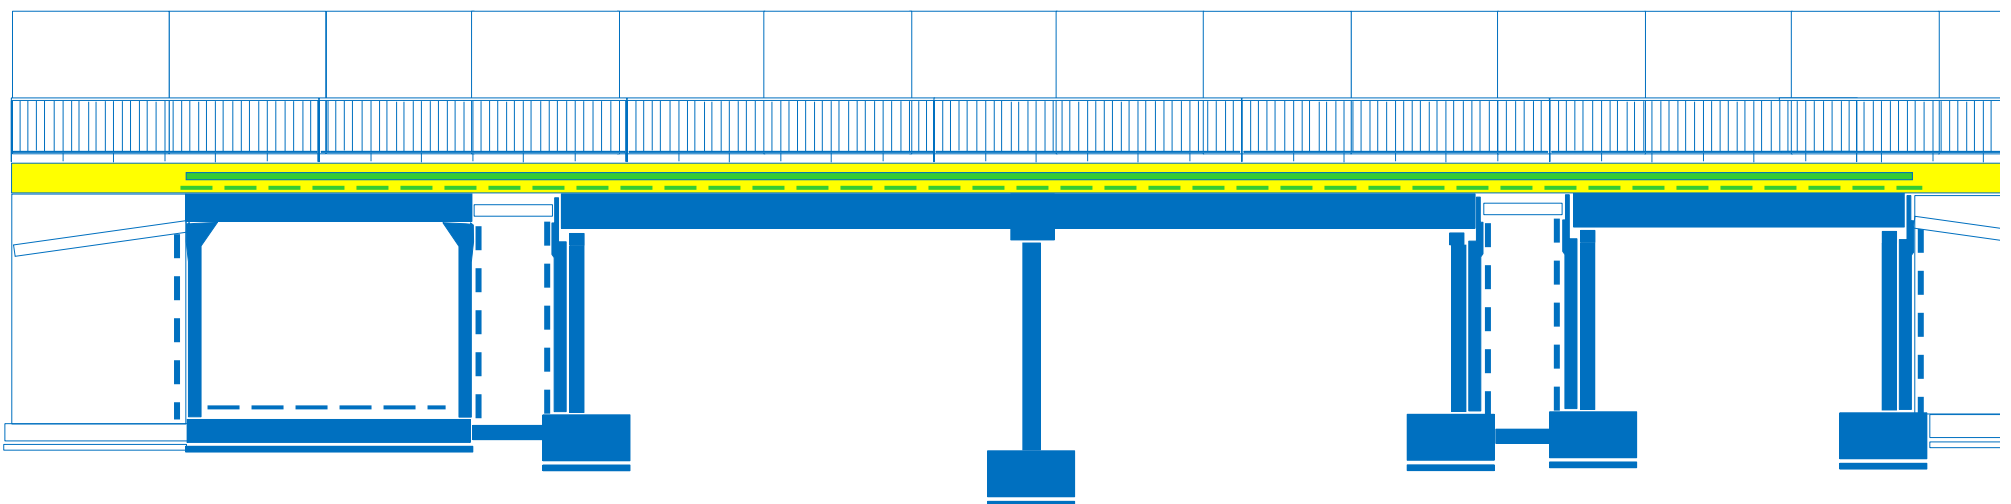

17CWE

17AWE

17BWE

Wykonano w okresie sprawozdawczym:

- izolacja zgrzewalna - 60%
- beton ochronny izolacji zgrzewalnej - 60%
- montaż desek gzymsowych - 50%
- wykonanie kap chodnikowych - 30%


Wykonano w okresie sprawozdawczym:

- wykonanie kap chodnikowych - 30%
- montaż desek gzymsowych - 80%
- izolacja zgrzewalna - 100%
- beton ochronny izolacji zgrzewalnej - 100%

Wykonano w okresie sprawozdawczym:

- montaż desek gzymsowych - 80%
- wykonanie kap chodnikowych - 30%
- izolacja zgrzewalna - 100%
- beton ochronny izolacji zgrzewalnej - 100%

* - zasyпка inżynierska do poziomu płyt przejściowych

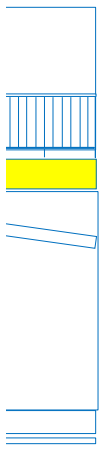




0%

Obiekt 18APZ i 18PZ
Stan na 31.08.2016 r.


Załącznik nr 22

LEGENDA

-  Wykonano w poprzednim okresie
-  Wykonano w bieżącym okresie
-  Roboty w toku

Obiekt 18APZ km 458+452,51


Wykonano w okresie sprawozdawczym:

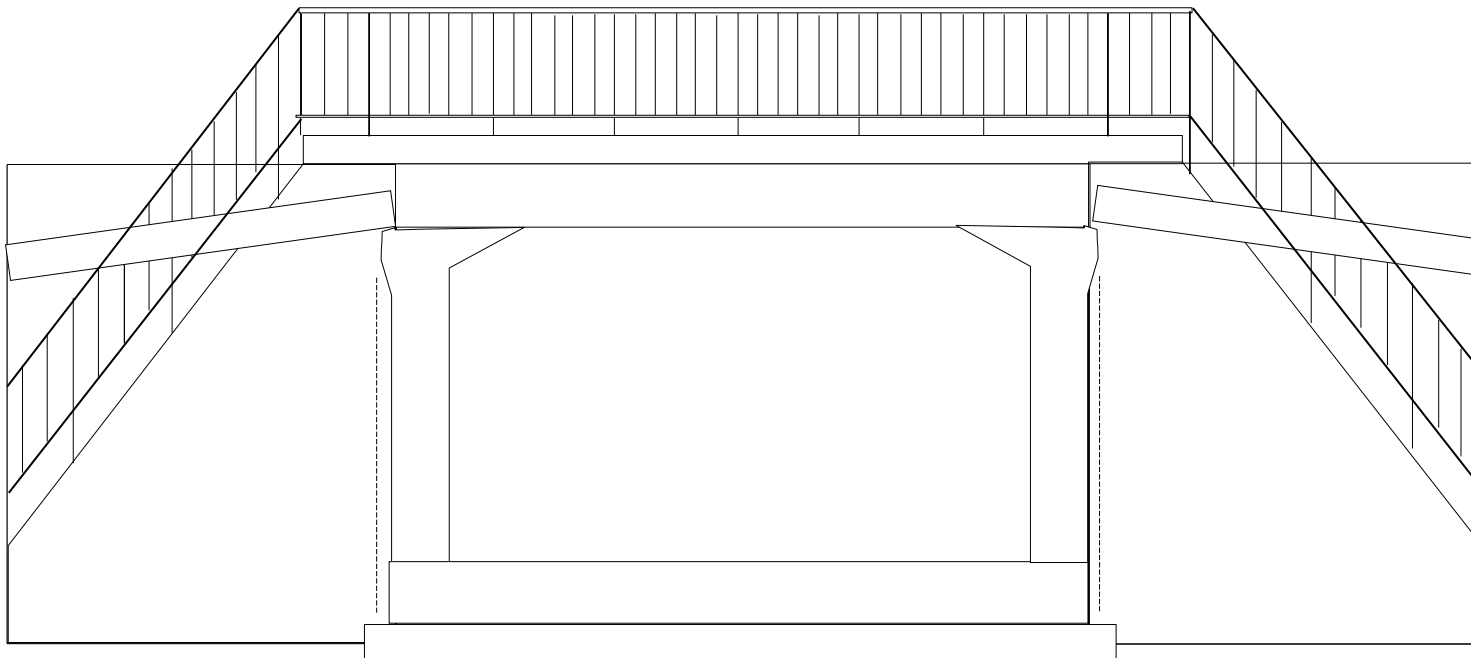

Obiekt 18PZ km 458+745

Wykonano w okresie sprawozdawczym:

- zasyпка inżynierska - 20%
- warstwa ochronna na izolacji - 100%
- montaż płyt polimerobetonowych - 100%
- wykonanie gzymsów - 100%

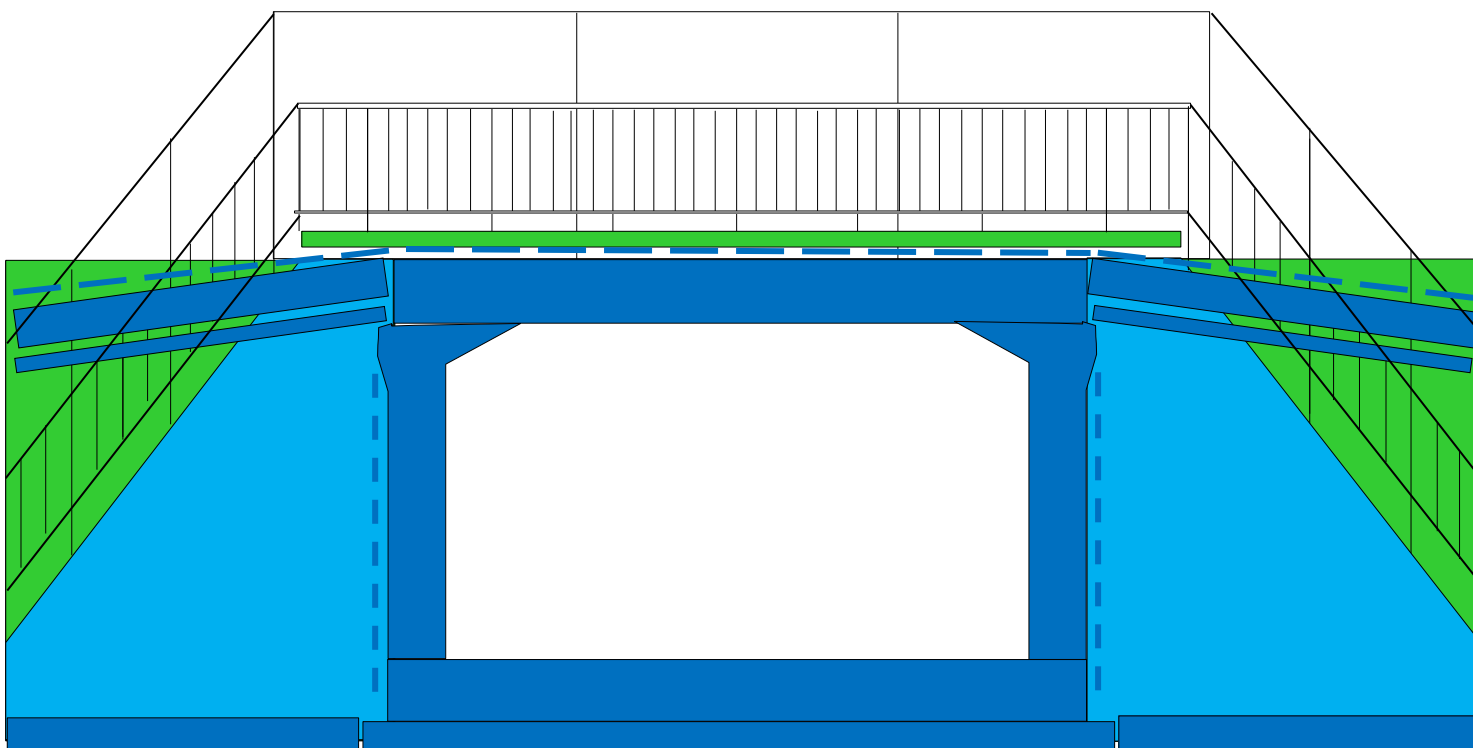




* - zasyпка inżynierska do poziomu płyt przejściowych

Obiekt 19PZ i 20 PZ
Stan na 31.08.2016 r.

Załącznik nr 22


LEGENDA

-  Wykonano w poprzednim okresie
-  Wykonano w bieżącym okresie
-  Roboty w toku

Obiekt 19-PZ km 459+806,12

Wykonano w okresie sprawozdawczym:


- zasyпка inżynierska - 20%
- wykonanie izolacji cienkiej i zgrzewalnej - 100%
- wykonanie warstwy ochronnej na izolacji - 100%
- montaż płyt polimerobetonowych - 100%
- wykonanie gzymsów - 100%

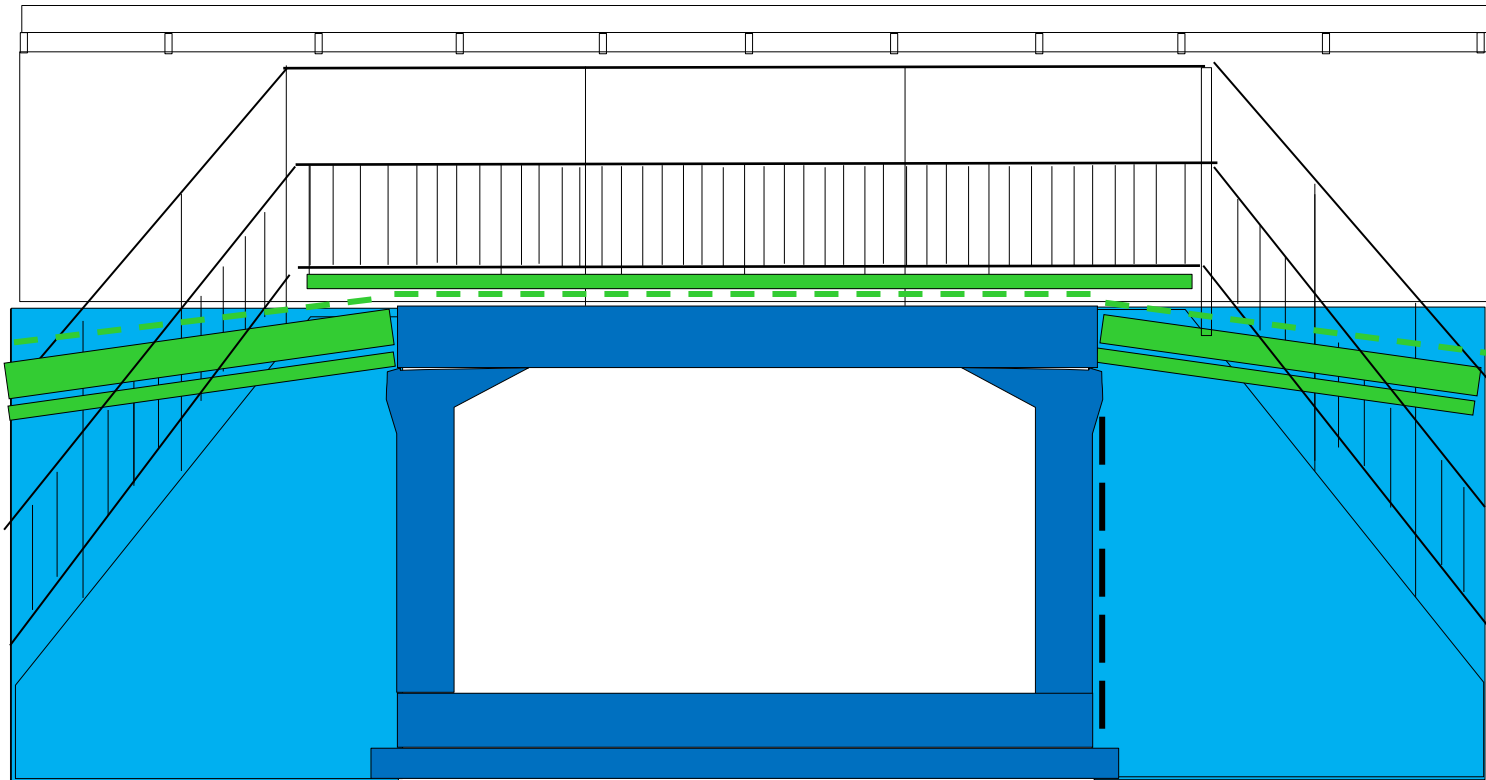

Obiekt 20-PZ km 459+894

Wykonano w okresie sprawozdawczym:

- zasyпка inżynierska - 10%
- montaż płyt polimerobetonowych - 100%
- wykonanie gzymsów - 100%

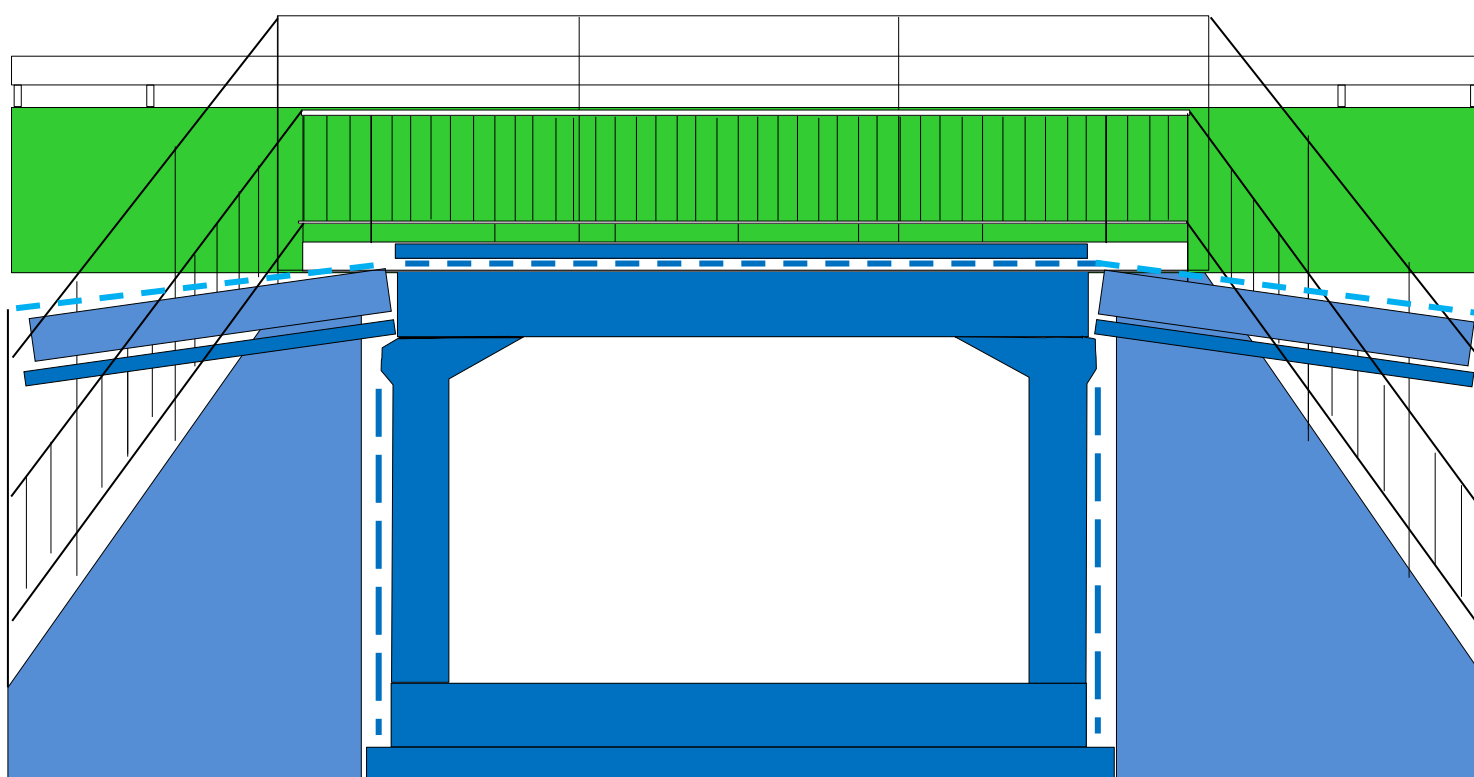




* - zasyпка inżynierska do poziomu płyt przejściowych

Obiekt 21 PZ i 22WD

Stan na 31.08.2016 r.

Załącznik nr 22

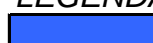
LEGENDA

-  Wykonano w poprzednim okresie
-  Wykonano w bieżącym okresie
-  Roboty w toku

Obiekt 21-PZ km 460+360,51

Wykonano w okresie sprawozdawczym:


- zasypka inżynierska - 50%
- montaż płyt polimerobetonowych - 100%
- wykonanie gzymsów - 100%

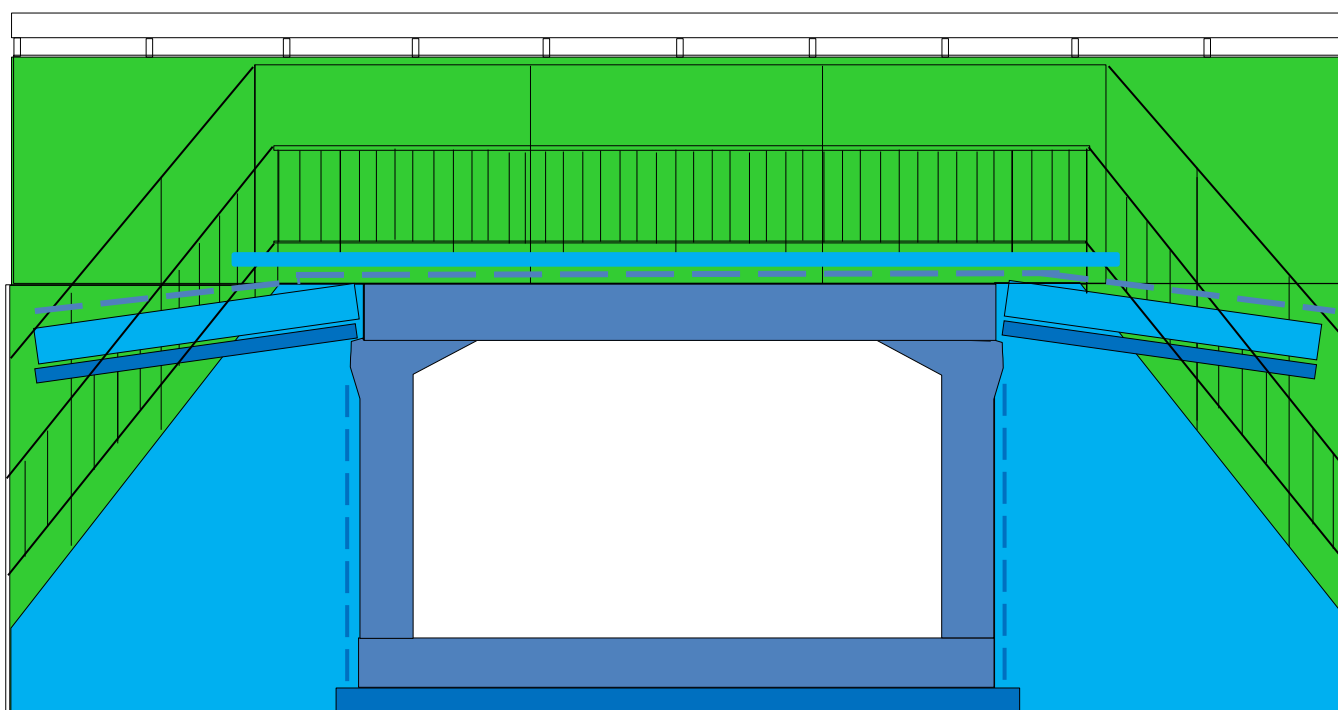

Obiekt 22-WD km 460+446

Wykonano w okresie sprawozdawczym:

- rozbiórka przeciężenia - 100%
- wykonanie ław skrzydełek - 100%

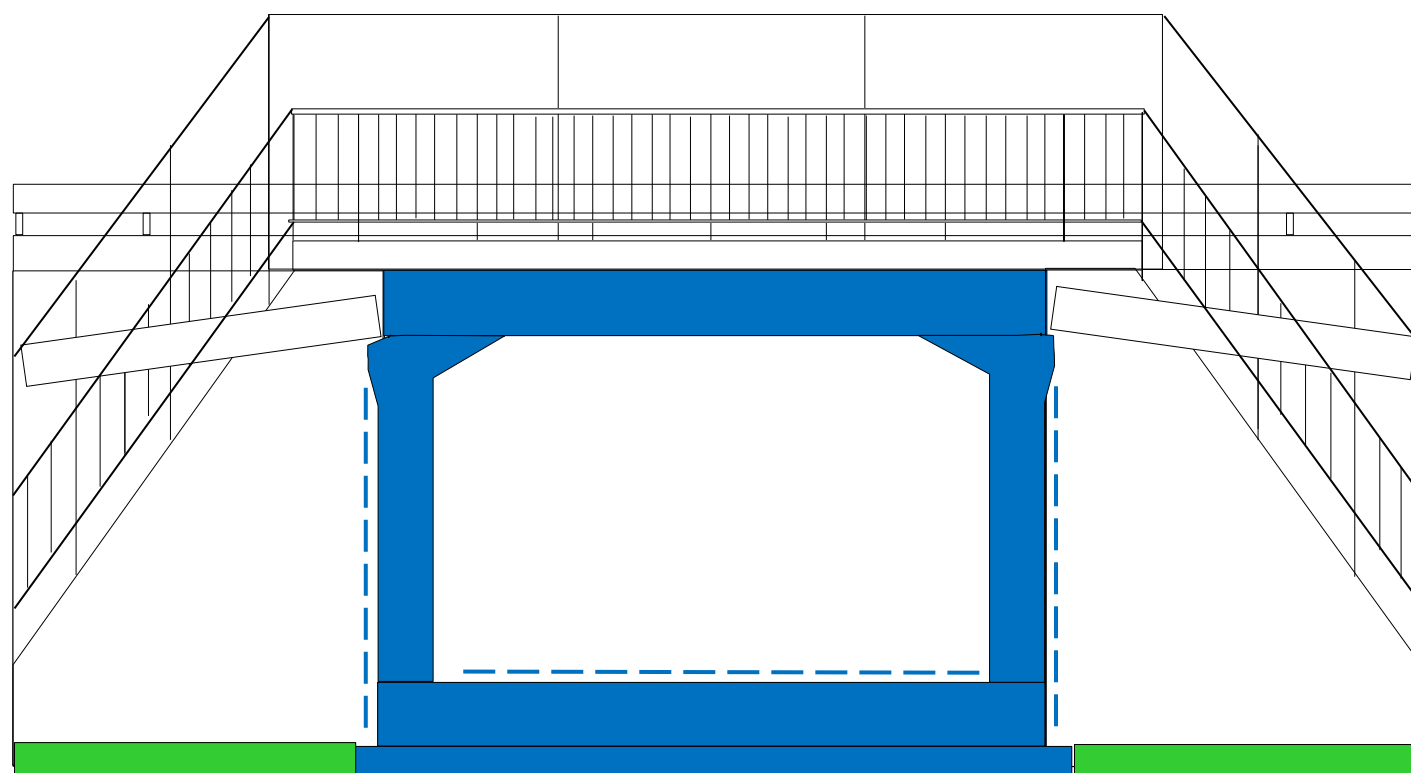




- * - zasypka inżynierska do poziomu płyt przejściowych

Obiekt 23 PZ i 24PZ

Stan na 31.08.2016 r.

Załącznik nr 22


LEGENDA

	Wykonano w poprzednim okresie
	Wykonano w bieżącym okresie
	Roboty w toku

Obiekt 23-PZ km 460+545,02

Wykonano w okresie sprawozdawczym:


- zasyпки inżynierskie - 50%
- montaż płyt polimerobetonowych - 100%
- wykonanie gzymsów - 100%

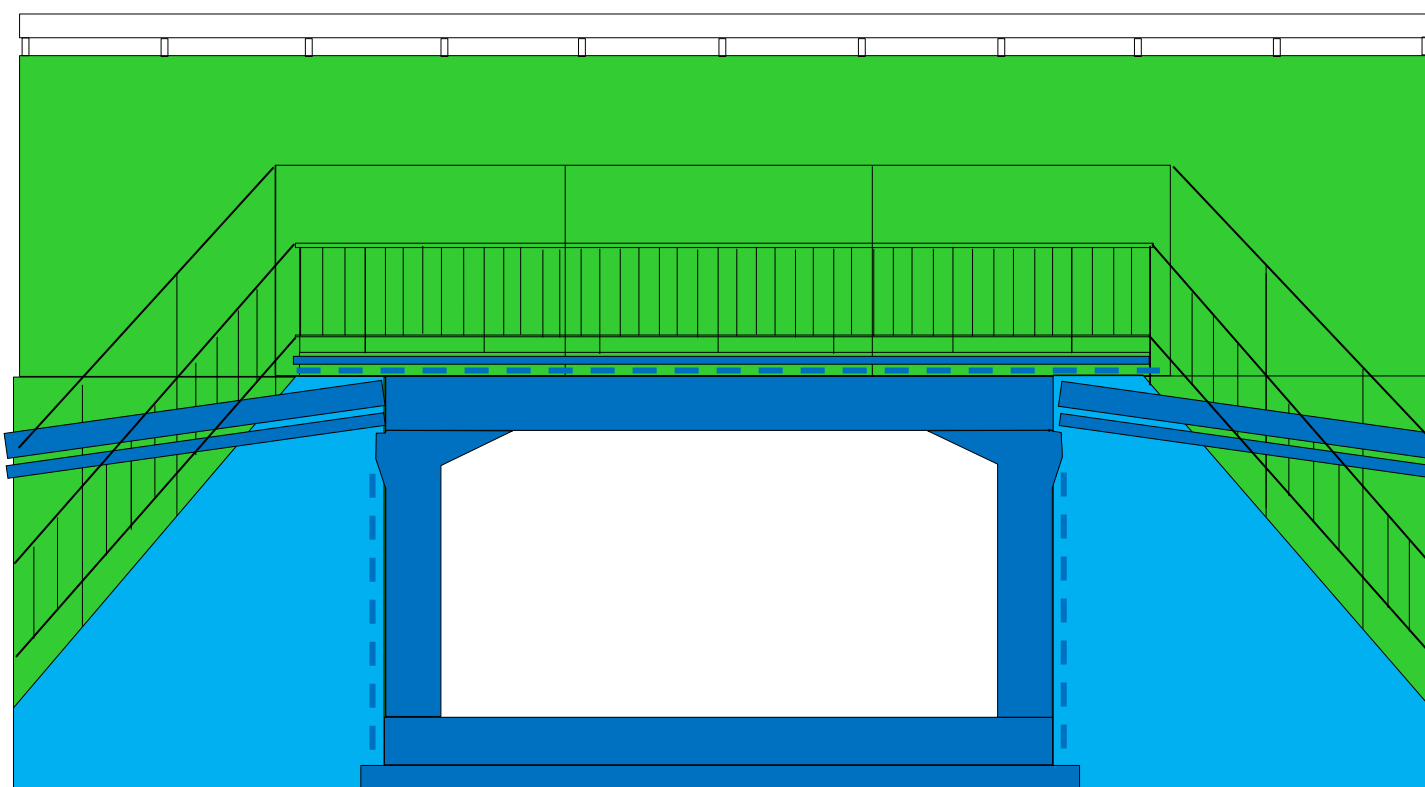

**Obiekt 24-PZ km 461+217
ETAP 1**

Wykonano w okresie sprawozdawczym:

- zasyпки inżynierskie - 50%
- montaż płyt polimerobetonowych - 100%

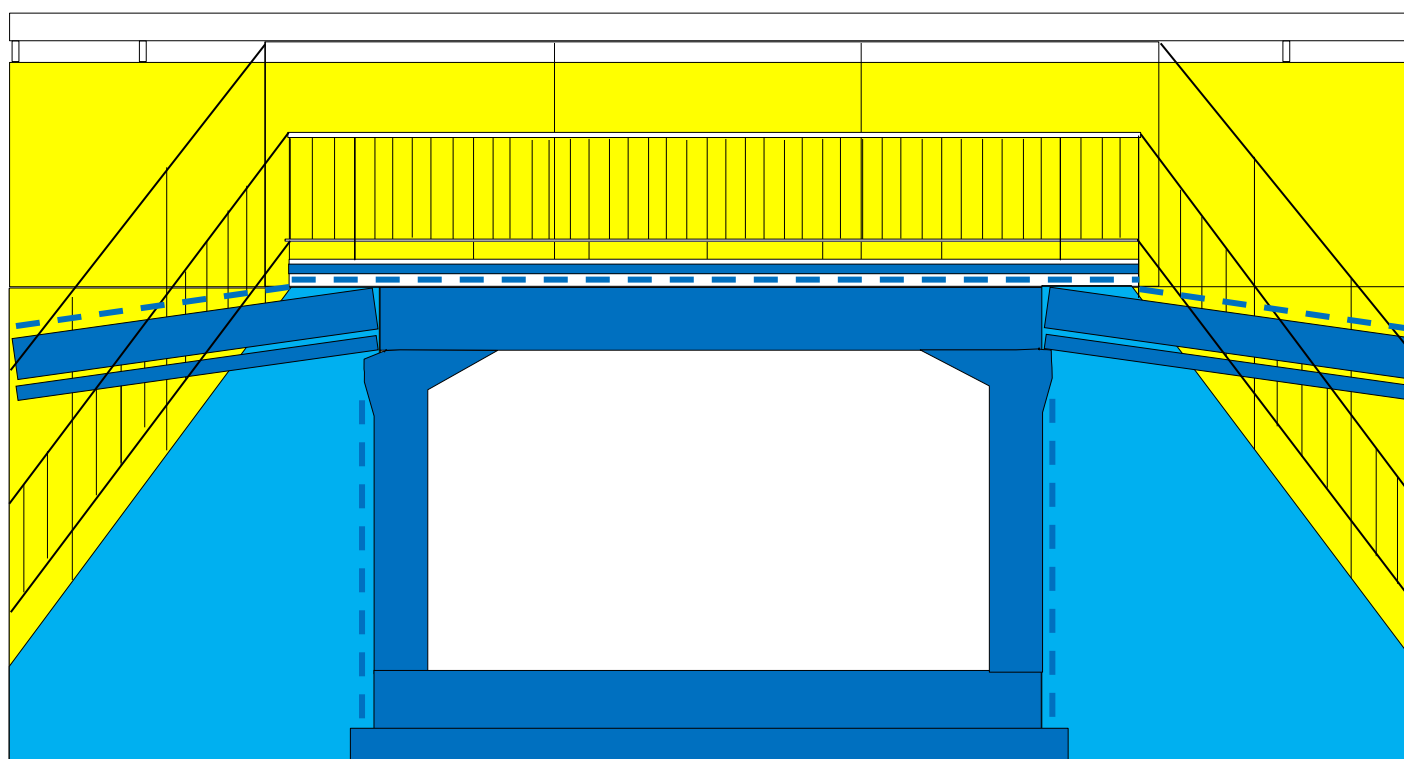




* - zasyпка inżynierska do poziomu płyt przejściowych

Obiekt 25PZ
Stan na 31.08.2016 r.

Załącznik nr 22


LEGENDA

-  Wykonano w poprzednim okresie
-  Wykonano w bieżącym okresie
-  Roboty w toku

Obiekt 25 PZ km 461+124 istniejący

Wykonano w okresie sprawozdawczym:

- zasyпки inżynierskie - 20%
- montaż płyt polimerobetonowych - 100%
- wykonanie gzymsów - 100%

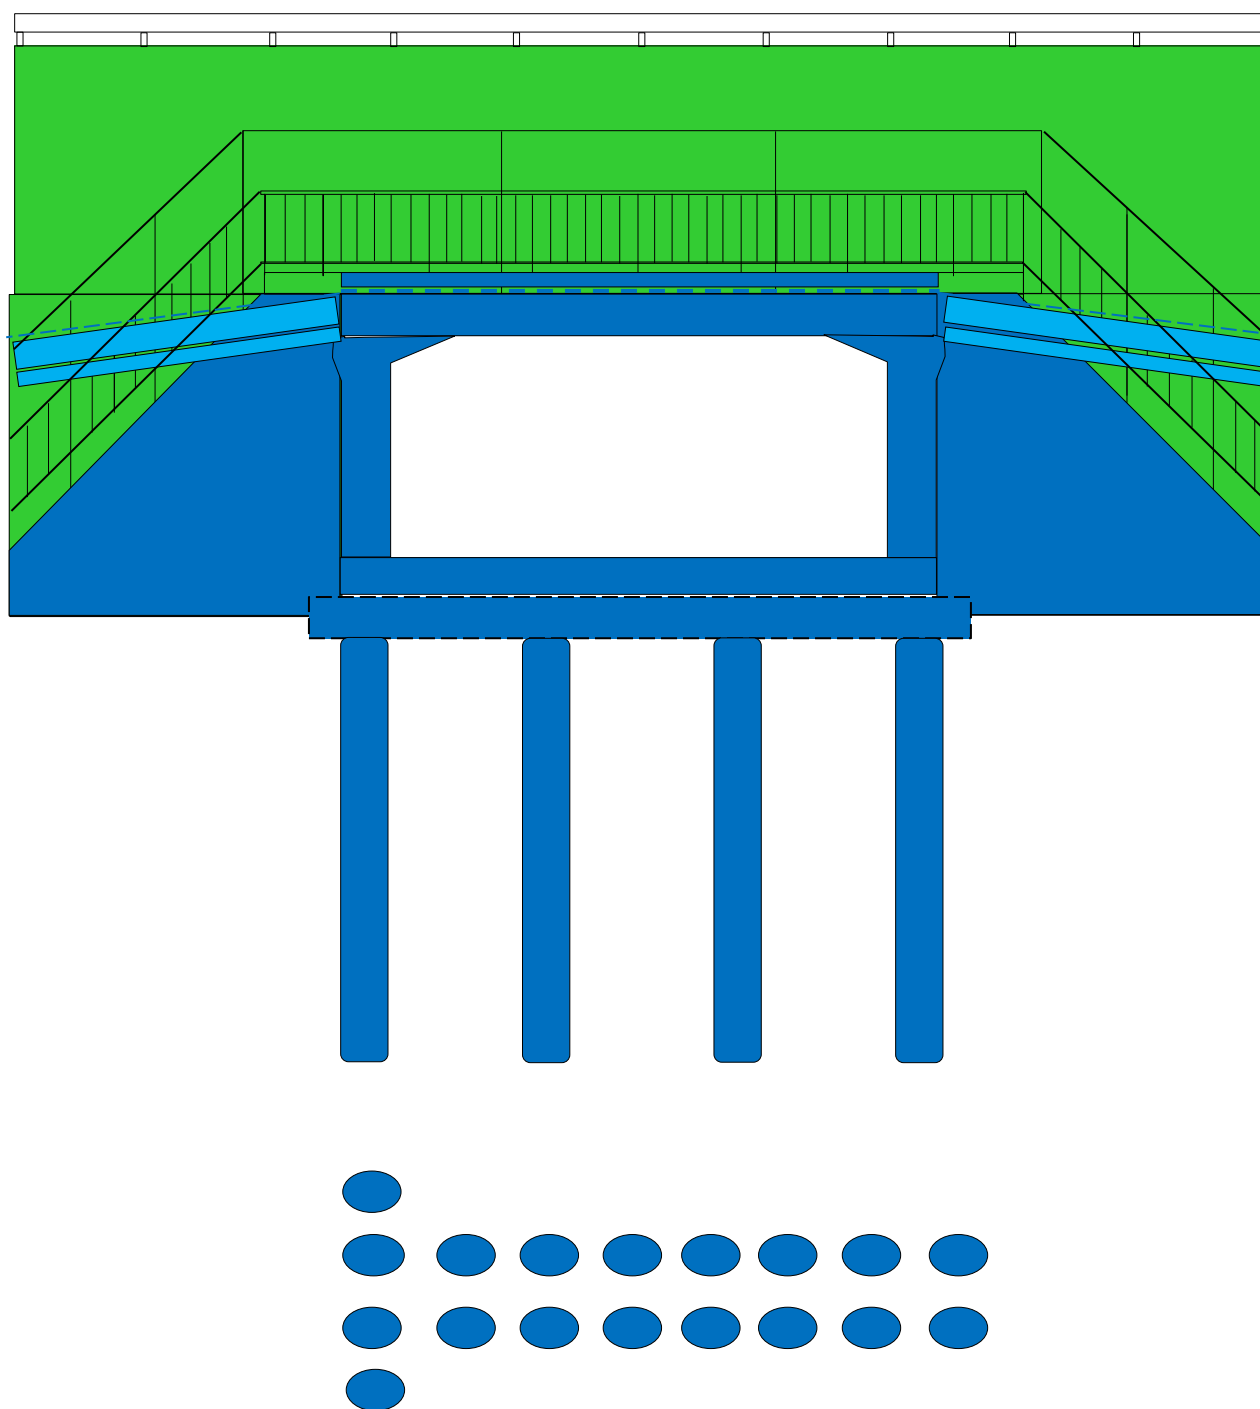

- * - zasyпка inżynierska do poziomu płyt przejściowych