

Obiekt 01PZ i 02PZ


Stan na 31.01.2016 r.

Załącznik nr 22


LEGENDA

- Wykonano w poprzednim okresie
- Wykonano w bieżącym okresie
- Roboty w toku


Obiekt 01-PZ km 449+185,54

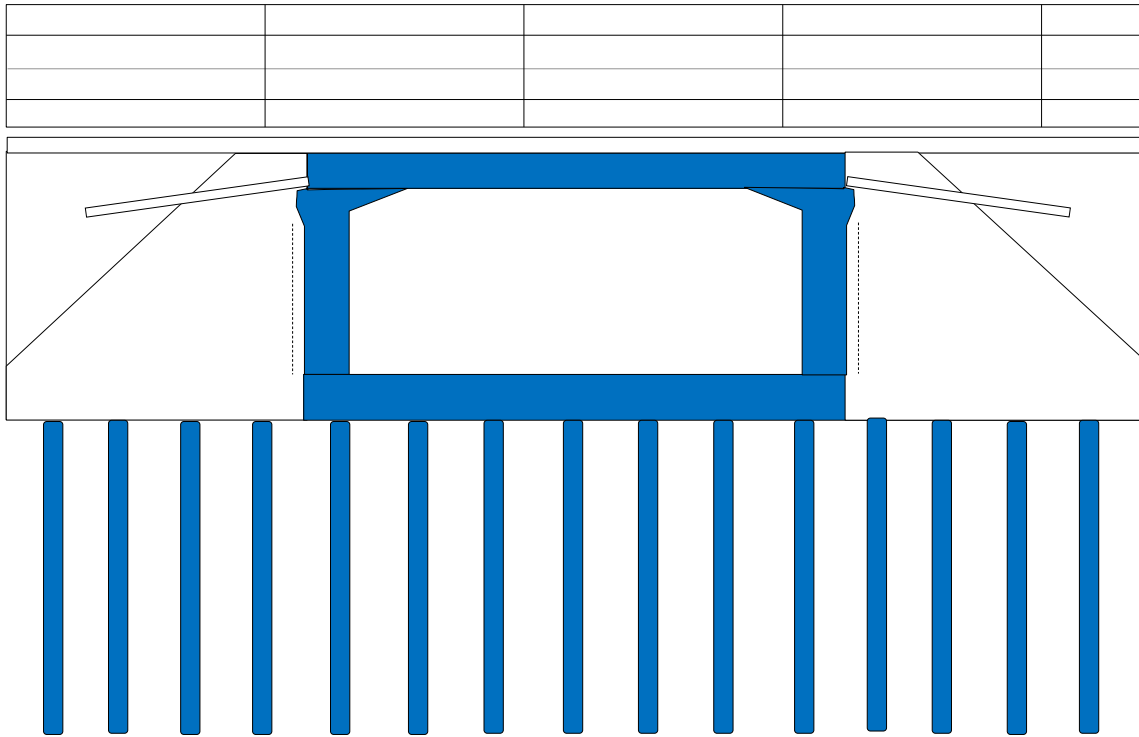

Wykonano w okresie sprawozdawczym:

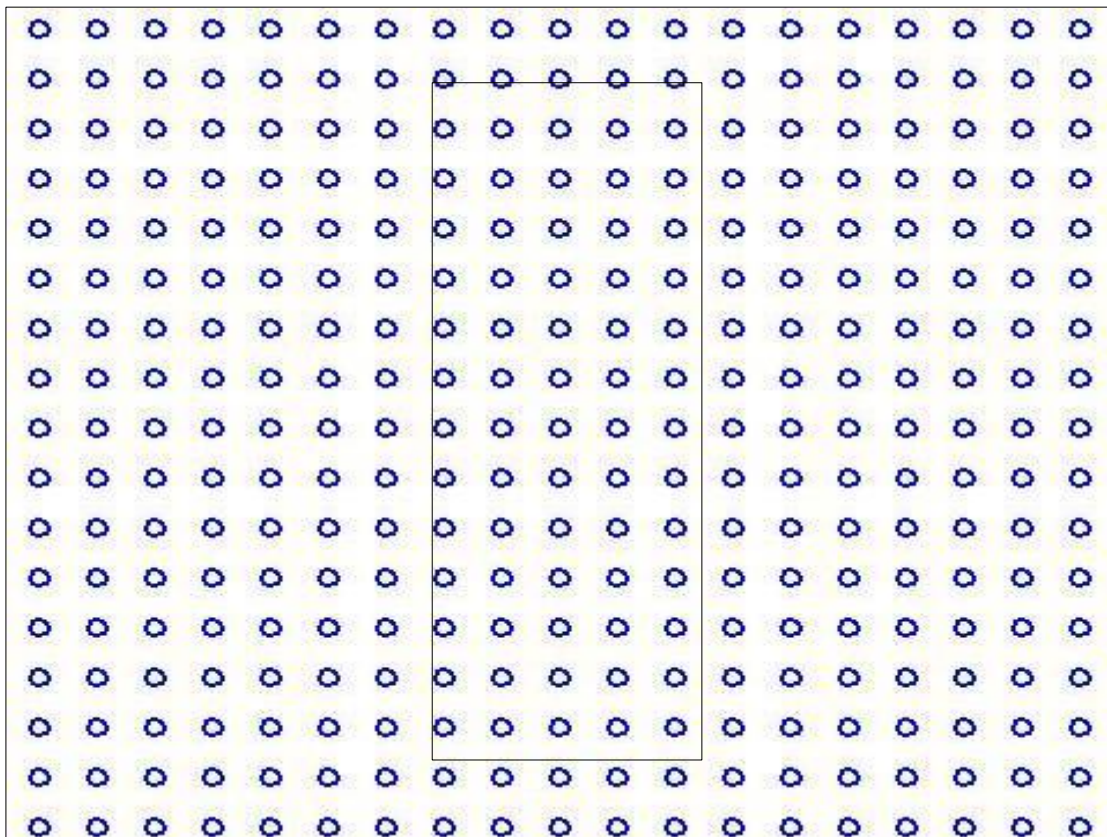

Obiekt 02-PZ km 449+615,4

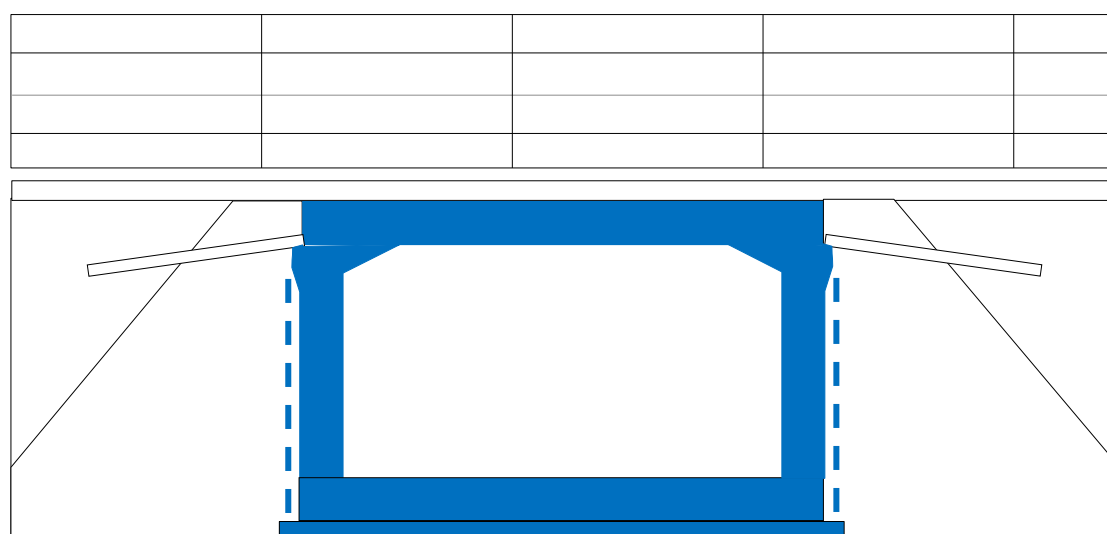




Wykonano w okresie sprawozdawczym:

Obiekt 03PZ i 04PG
Stan na 31.01.2016 r.

Załącznik nr 22


LEGENDA

-  Wykonano w poprzednim okresie
-  Wykonano w bieżącym okresie
-  Roboty w toku

Obiekt 03PZ km 450+553.76

Wykonano w okresie sprawozdawczym:


- zbrojenie ramy - 40%

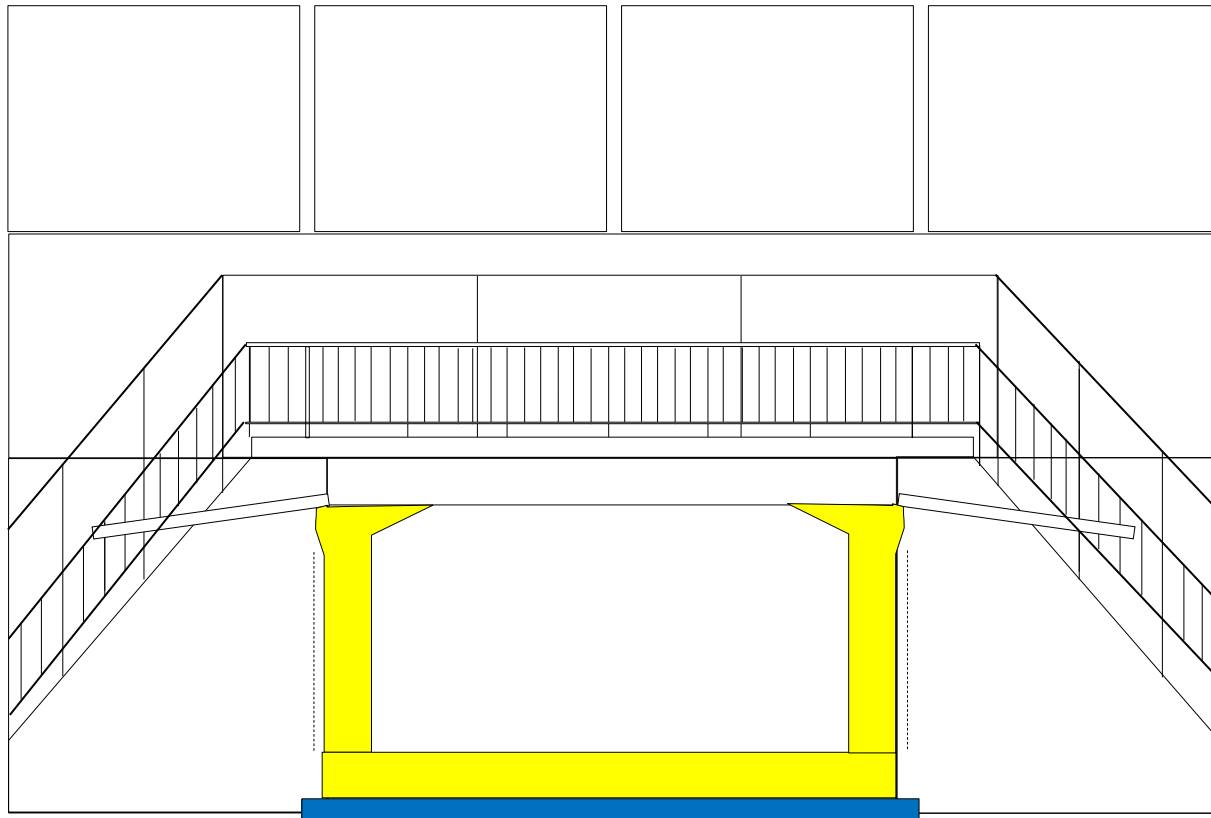

Obiekt 04PG km 450+568,93

Wykonano w okresie sprawozdawczym:

- zbrojenie - 80%
- płyta denna - 50%

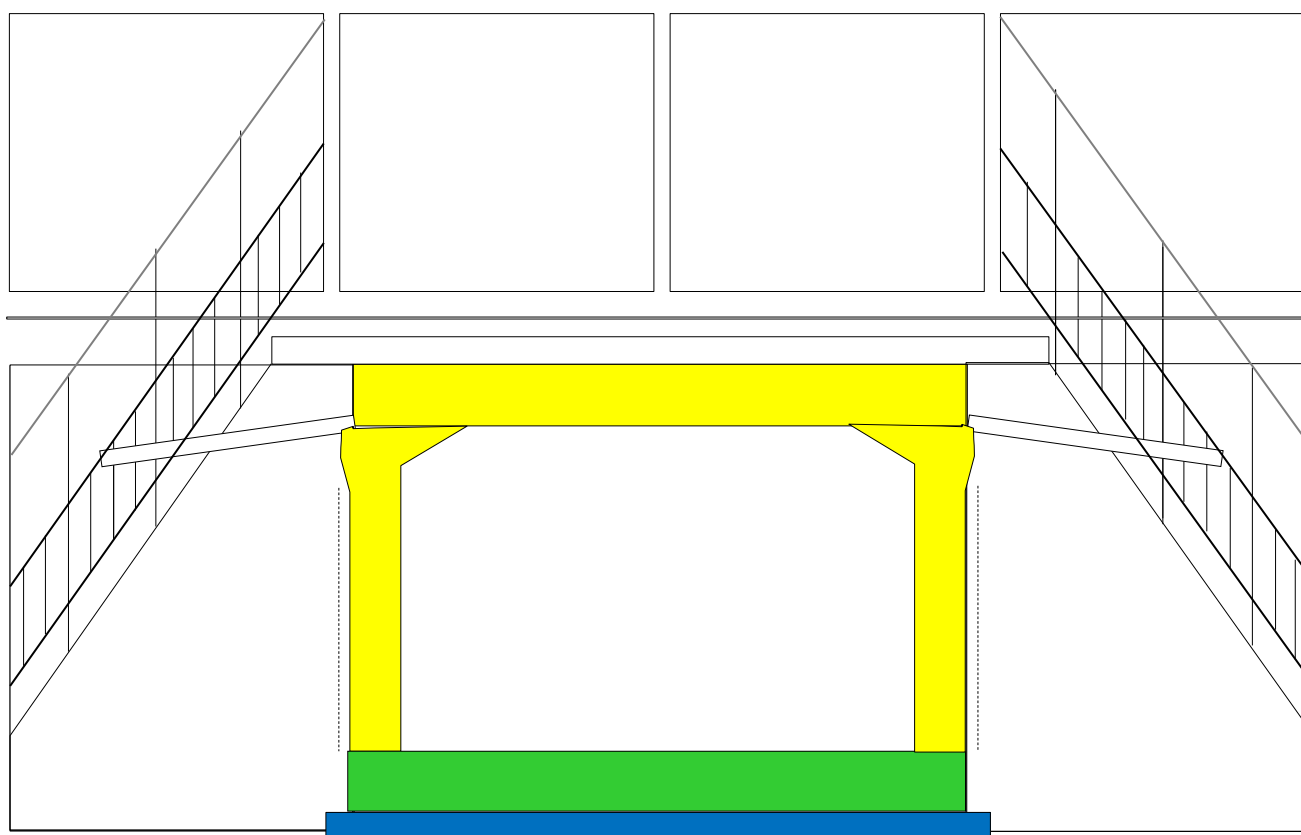

Obiekt 05WD i 08WG

Stan na 31.01.2016 r.


Załącznik nr 22

LEGENDA


- Wykonano w poprzednim okresie
- Wykonano w bieżącym okresie
- Roboty w toku

Obiekt 05-WD km 451+025.03

Wykonano w okresie sprawozdawczym:


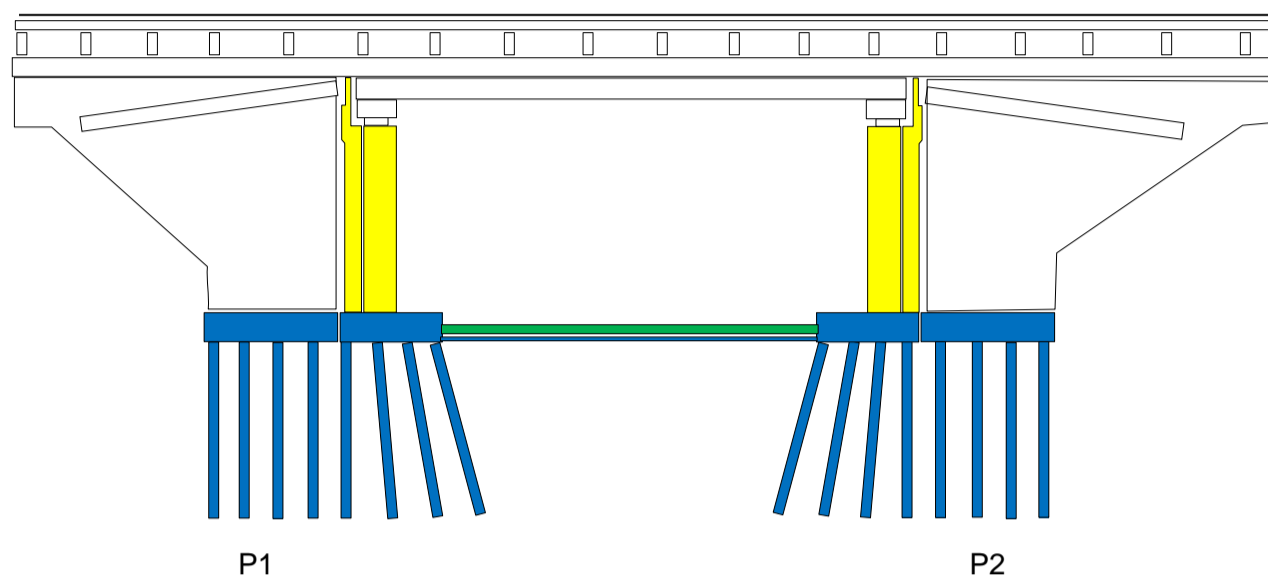


- zbrojenie rozpór - 10%
- beton podpór - 20%
- beton rozpór - 100%

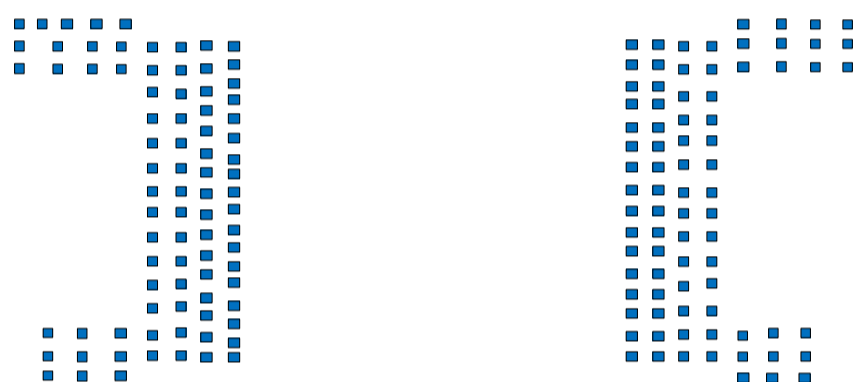

Obiekt 08-WG km 452+388.57

Wykonano w okresie sprawozdawczym:

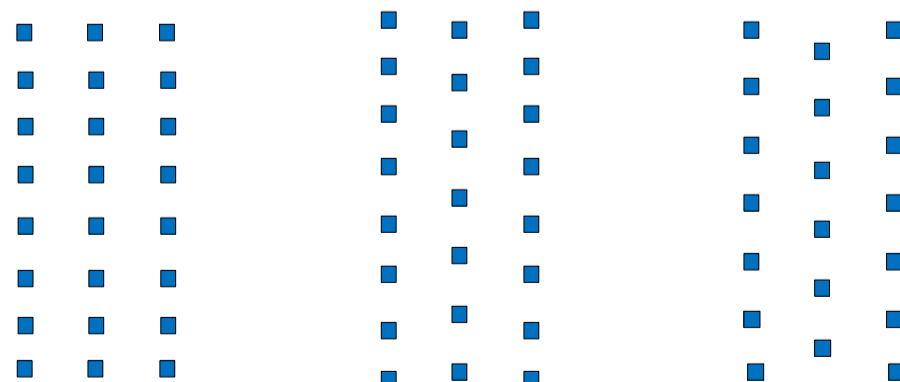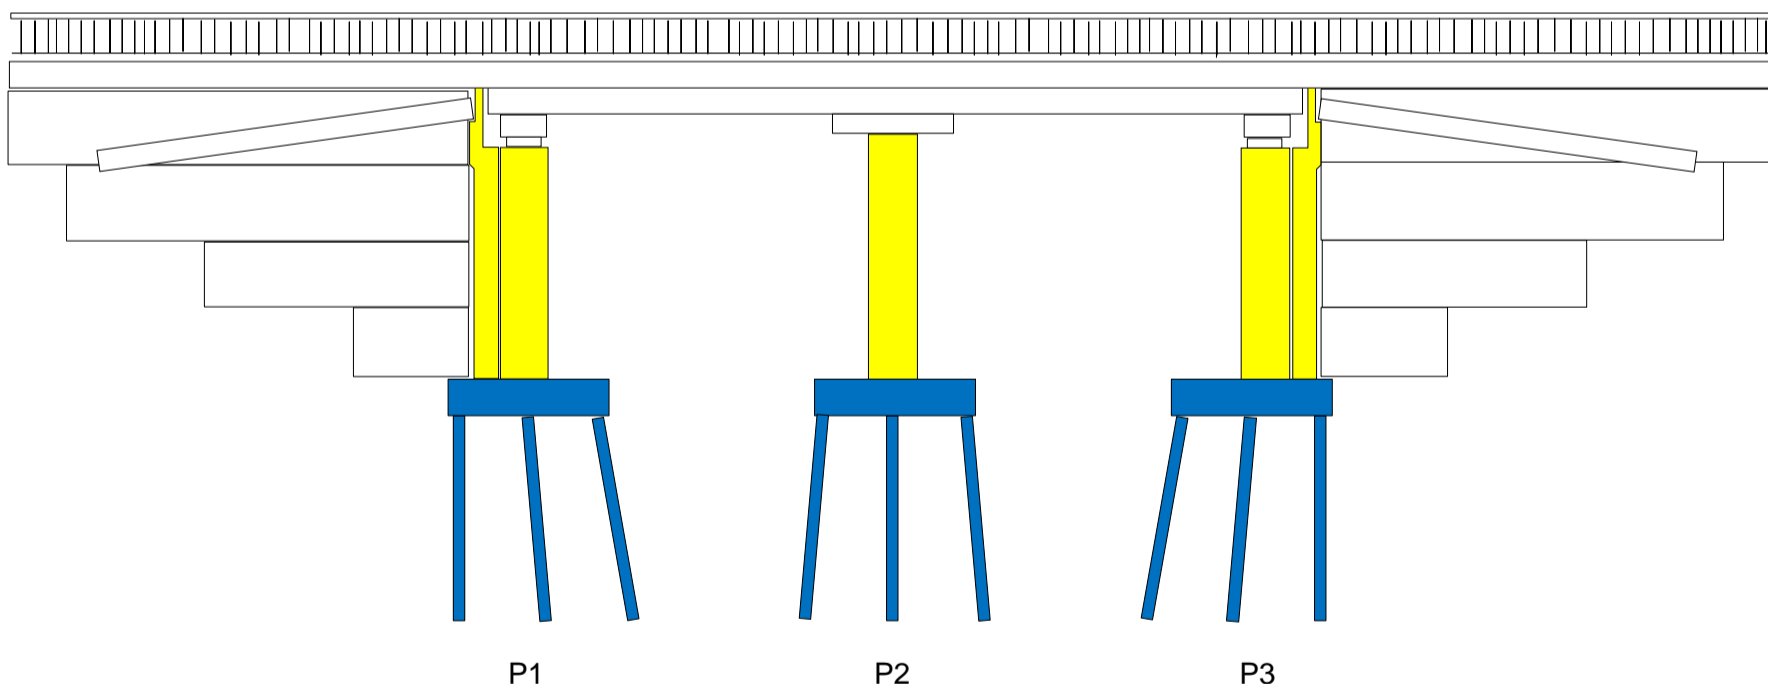

Obiekt 06PZ i 06APZ


Stan na 31.01.2016 r.

Załącznik nr 22

LEGENDA

- Wykonano w poprzednim okresie
- Wykonano w bieżącym okresie
- Roboty w toku


Obiekt 06PZ km 451+372.9

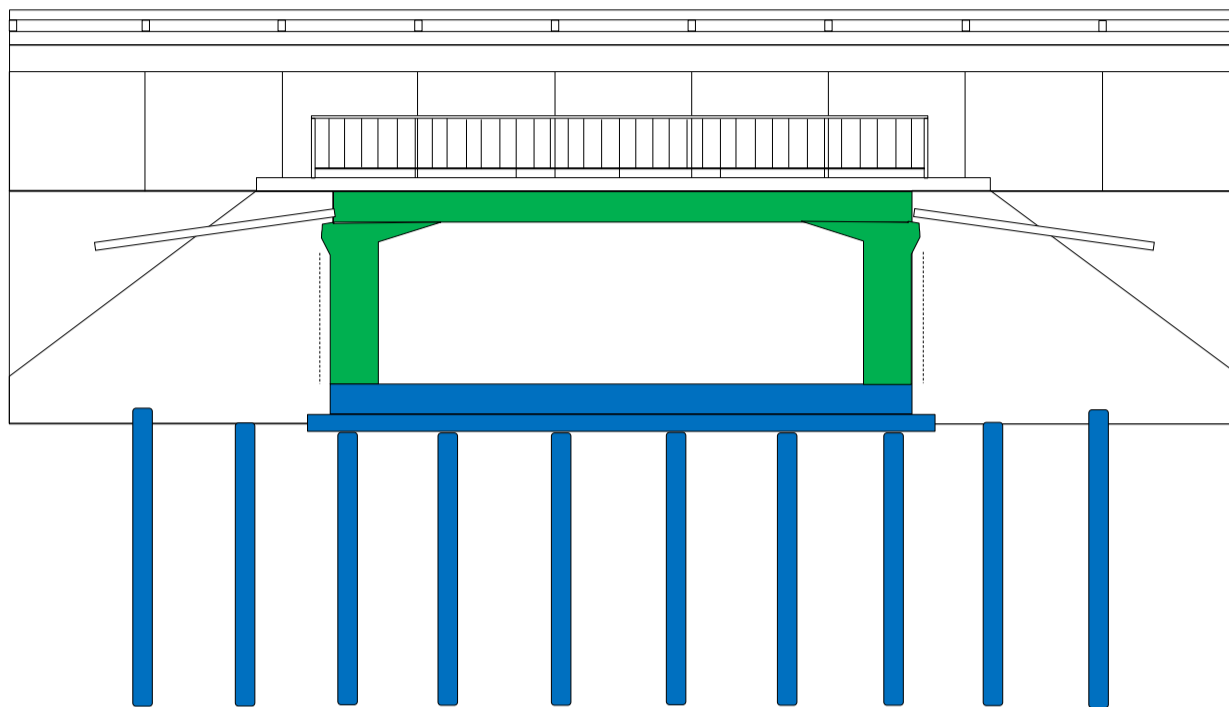


Wykonano w okresie sprawozdawczym:

- konstrukcja nośna - 70%
- zbrojenie konstrukcji nośnej - 5%

kontur obejmujący rozmieszczenie kolumn żwirowych

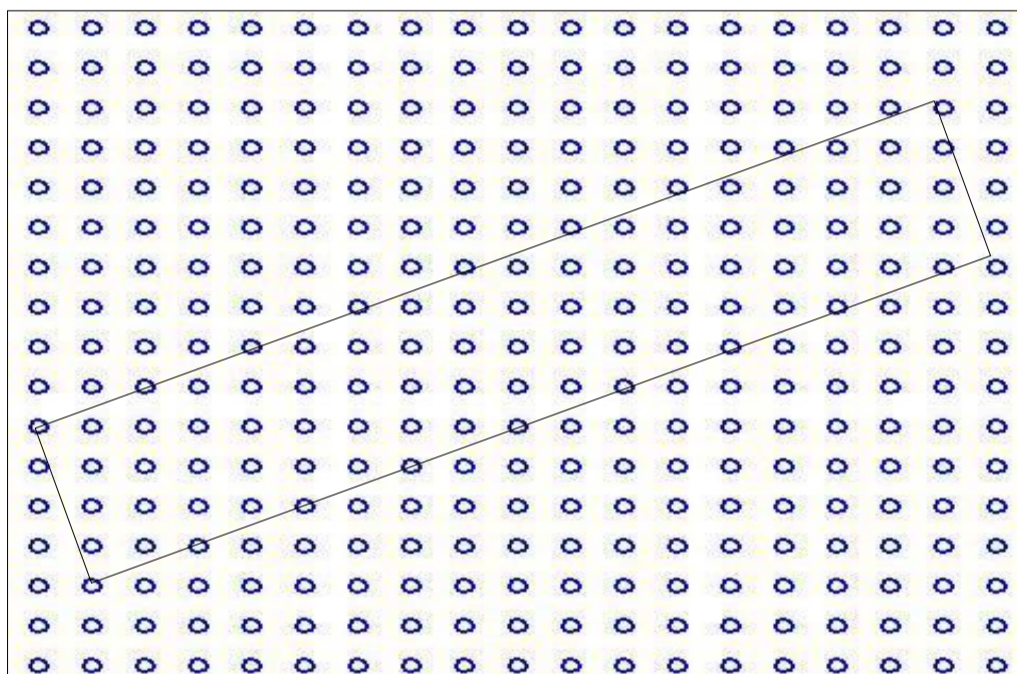


Obiekt 06APZ km 0+371.86

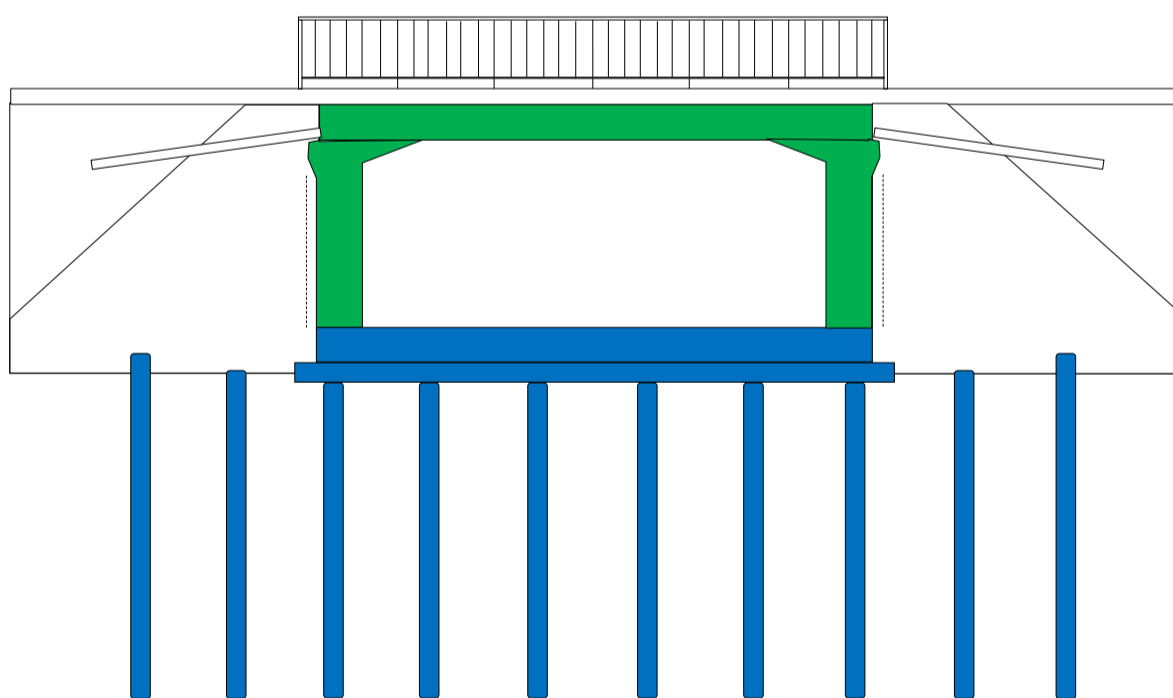

Wykonano w okresie sprawozdawczym:

- konstrukcja nośna - 100%
- zbrojenie konstrukcji nośnej - 20%

kontur obejmujący rozmieszczenie kolumn żwirowych

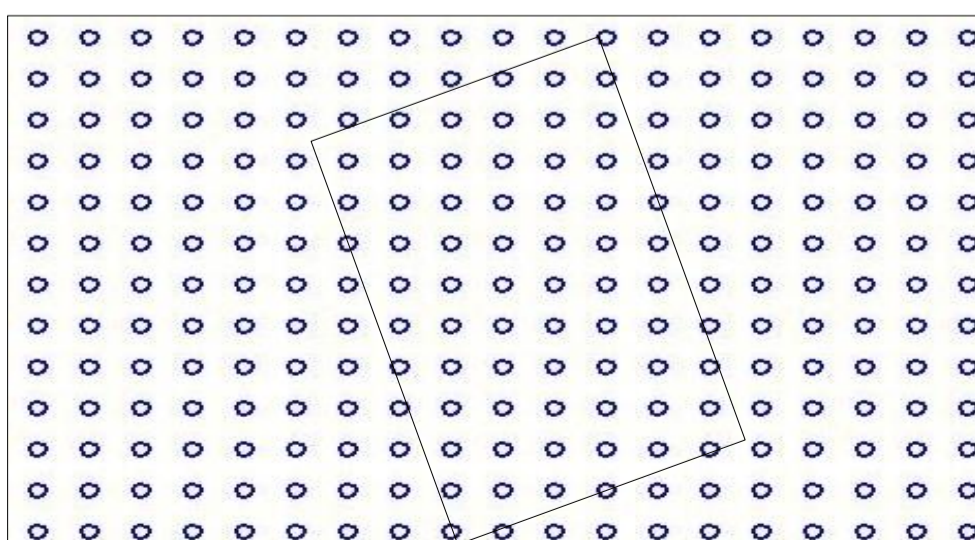


Obiekt 09PZ i 10PZ
Stan na 31.01.2016 r.

Załącznik nr 22

LEGENDA

- Wykonano w poprzednim okresie
- Wykonano w bieżącym okresie
- Roboty w toku


Obiekt 09-PZ km 452+689

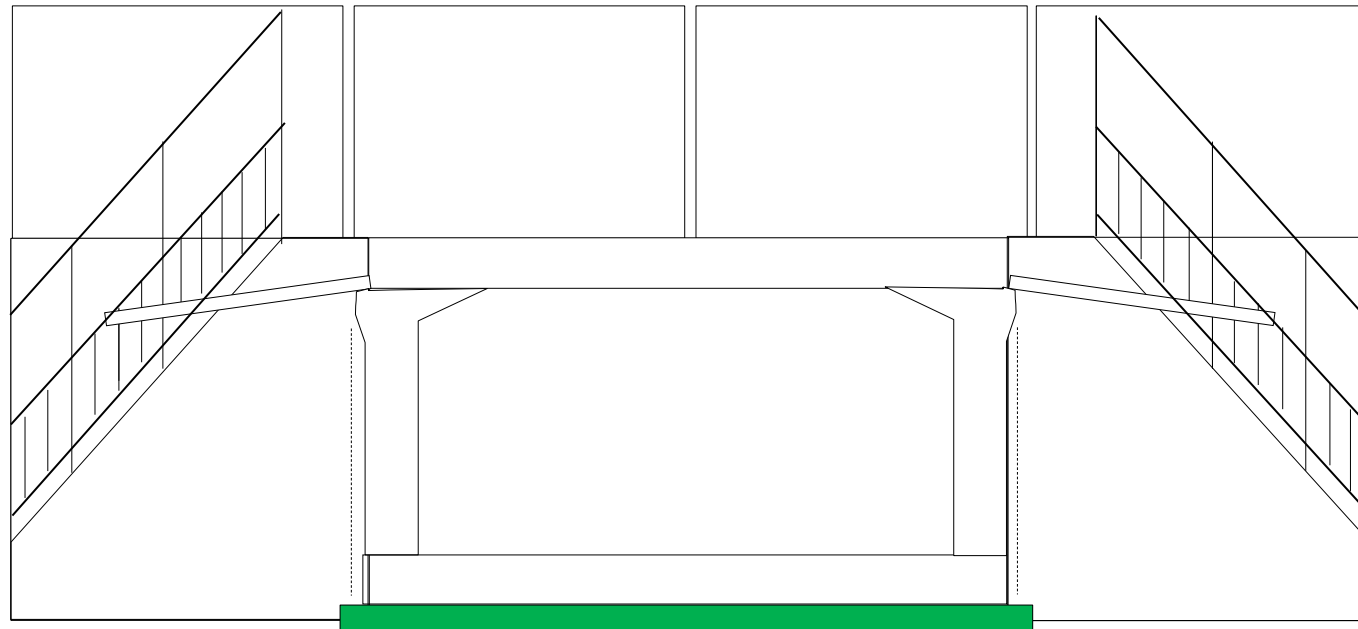

Wykonano w okresie sprawozdawczym:

- chudy beton w-wa wyrównawcza - 100%

Obiekt 10PZ km 452+978,13

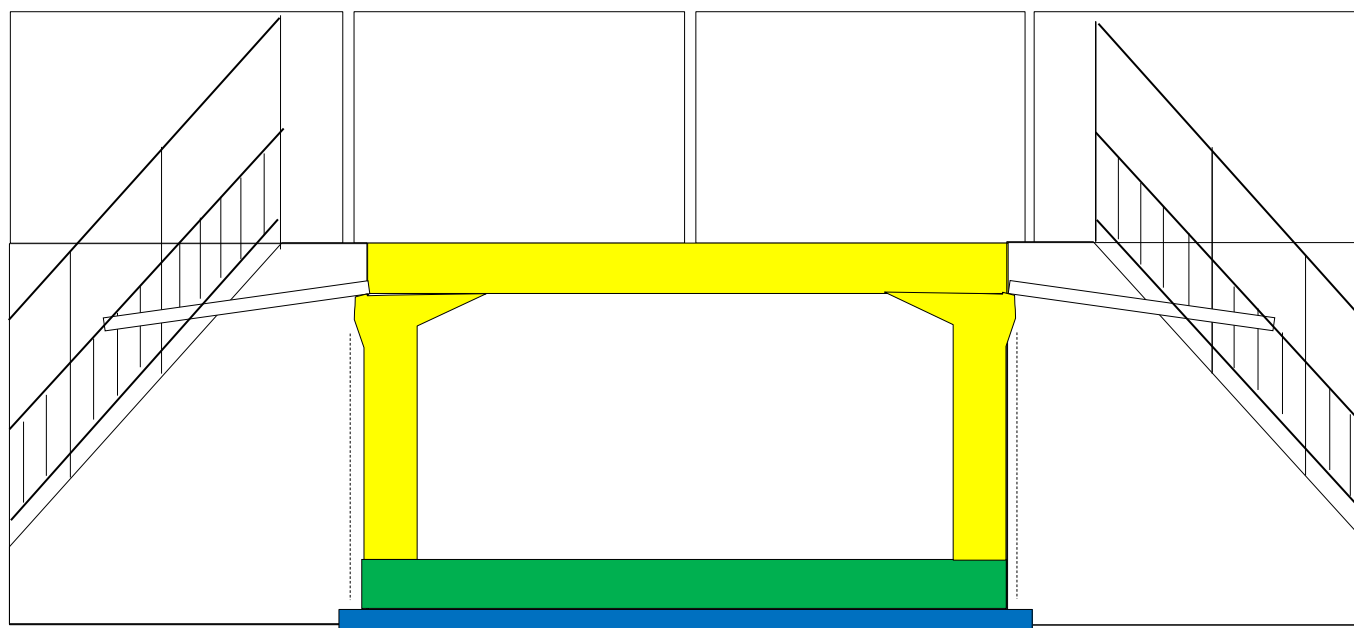

Wykonano w okresie sprawozdawczym:

- zbrojenie konstrukcji - 70%
- zbrojenie płyty dennej - 50%
- konstrukcja płyty dennej - 100%

Obiekt 11PZ i 12PG

Stan na 31.01.2016 r.

Załącznik nr 22


LEGENDA

- Wykonano w poprzednim okresie
- Wykonano w bieżącym okresie
- Roboty w toku

Obiekt 11-PZ km 454+262

Wykonano w okresie sprawozdawczym:


- zbrojenie konstrukcji - 70%
- konstrukcja nośna ramy - 50%

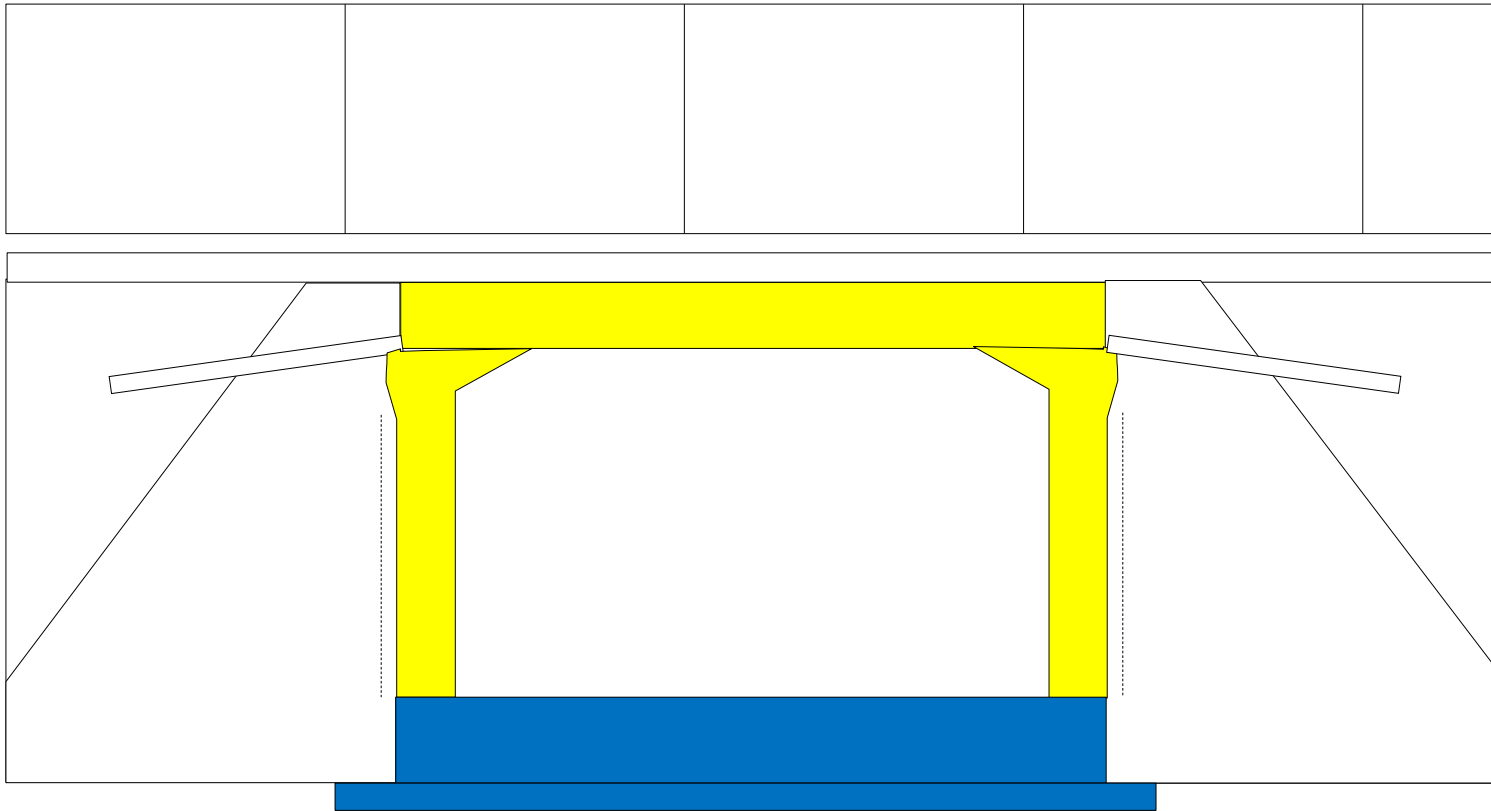

Obiekt 12-PG km 454+415,34

Wykonano w okresie sprawozdawczym:

- izolacja cienka - 50%
- konstrukcja nośna ramy - 100%

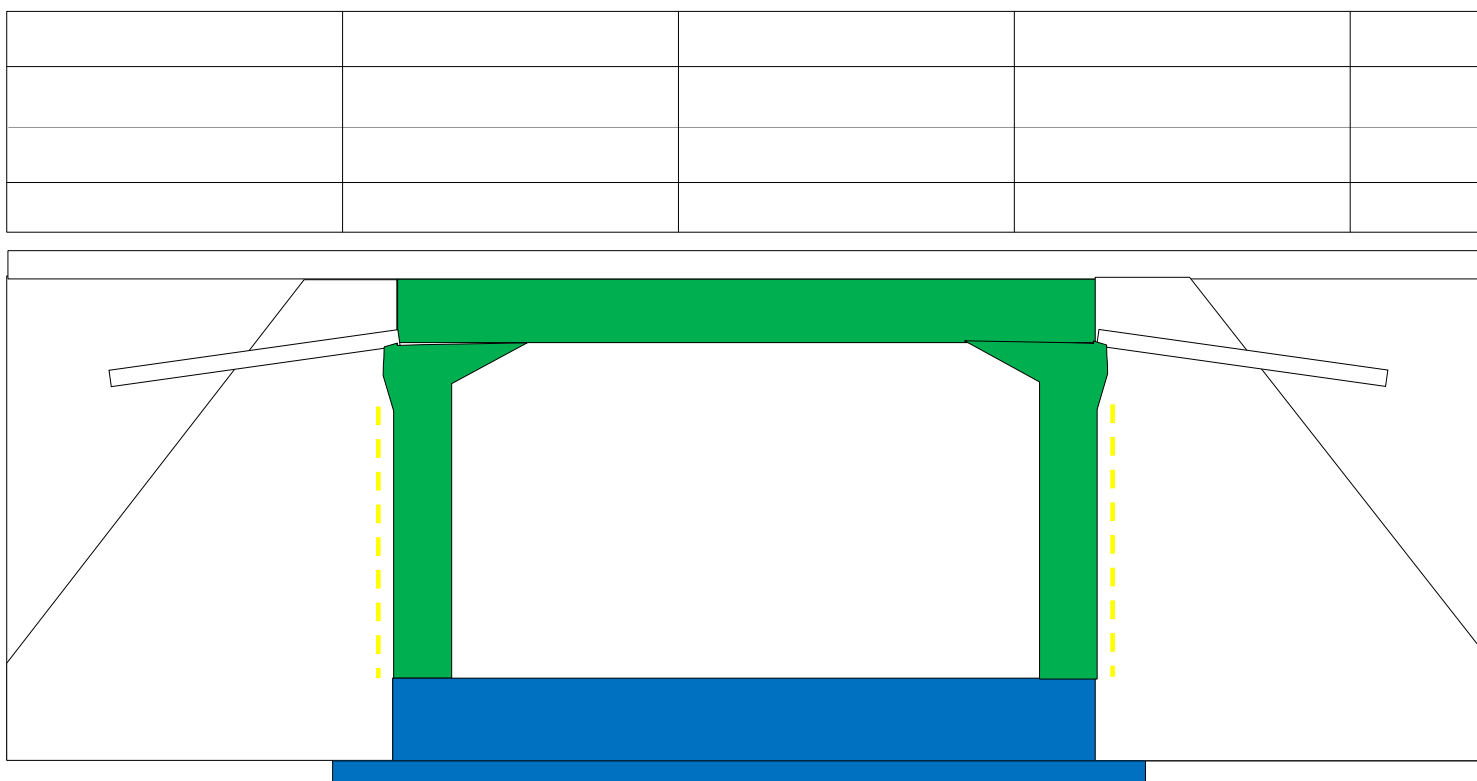

Obiekt 13WG i 14WD

Stan na 31.01.2016 r.

Załącznik nr 22


LEGENDA

- Wykonano w poprzednim okresie
- Wykonano w bieżącym okresie
- Roboty w toku

Obiekt 13-WG km 455+351.4

Wykonano w okresie sprawozdawczym:


- zbrojenie podpór - 50%
- korpus podpory P1 - 95%

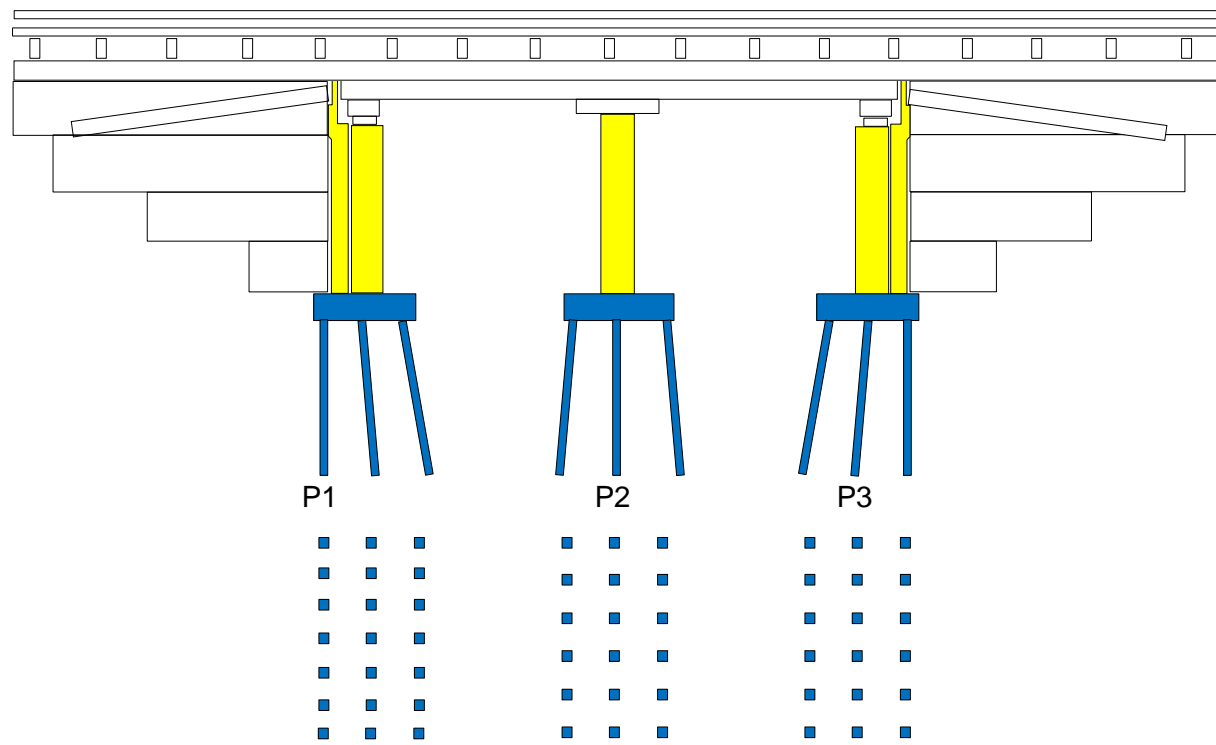

Obiekt 14 WD km 455+815

Wykonano w okresie sprawozdawczym:

- pale CFA 107 szt. - 40%
- ławy fundamentowe - 15%
- zbrojenie ław - 50%

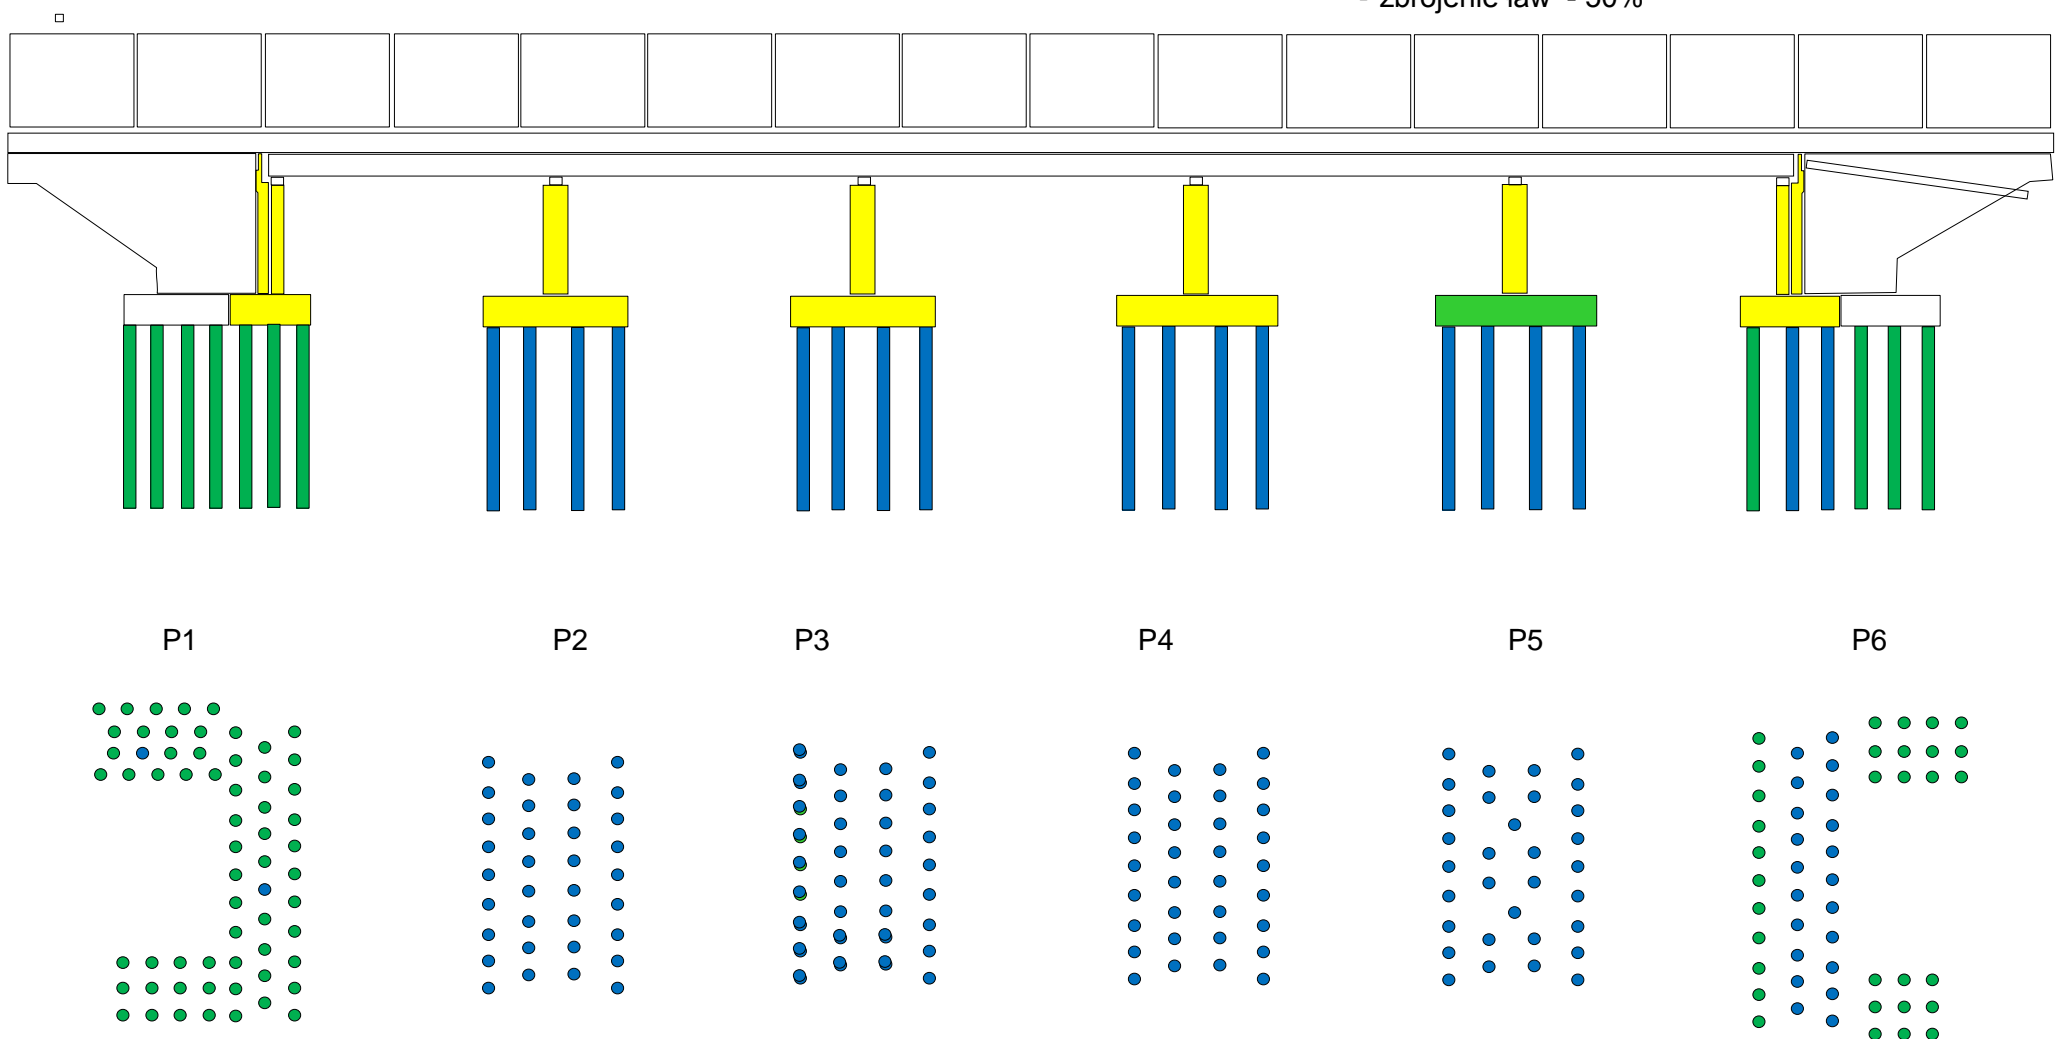




Uwaga: na widoku z góry pokazano wykonanie poszczególnych pali, natomiast na widoku z boku zaawansowanie prac w poszczególnym rzędzie. Do momentu wykonania wszystkich pali w danym rzędzie uznaje się, że są to roboty w toku.

Obiekt 15 PZ i 16PZ

Stan na 31.01.2016 r.

Załącznik nr 22


LEGENDA

-  Wykonano w poprzednim okresie
-  Wykonano w bieżącym okresie
-  Roboty w toku

Obiekt 15PZ km 457+204

Wykonano w okresie sprawozdawczym:


- płyta denna - 100%
- zbrojenie - 40%

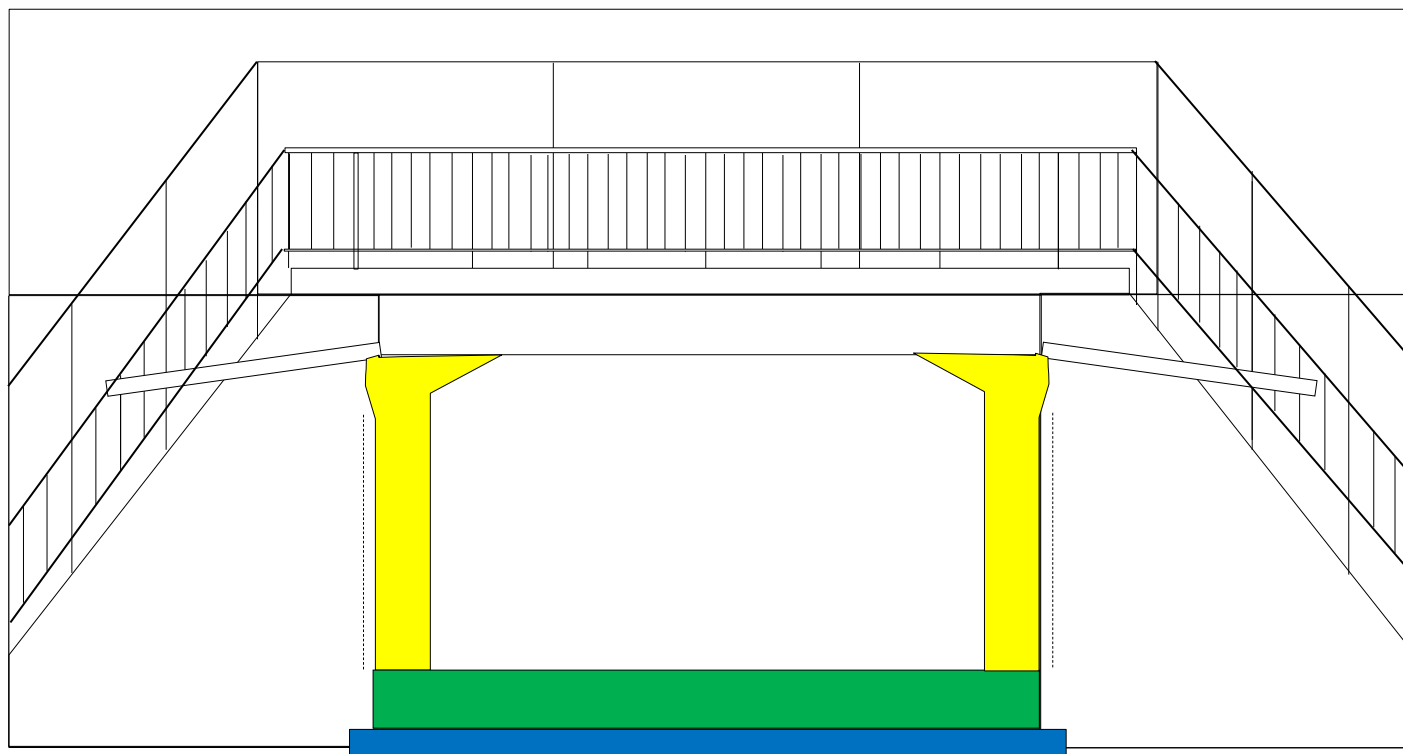

Obiekt 16-PZ km 458+361

Wykonano w okresie sprawozdawczym:

- chudy beton w-wa wyrównawcza - 100%

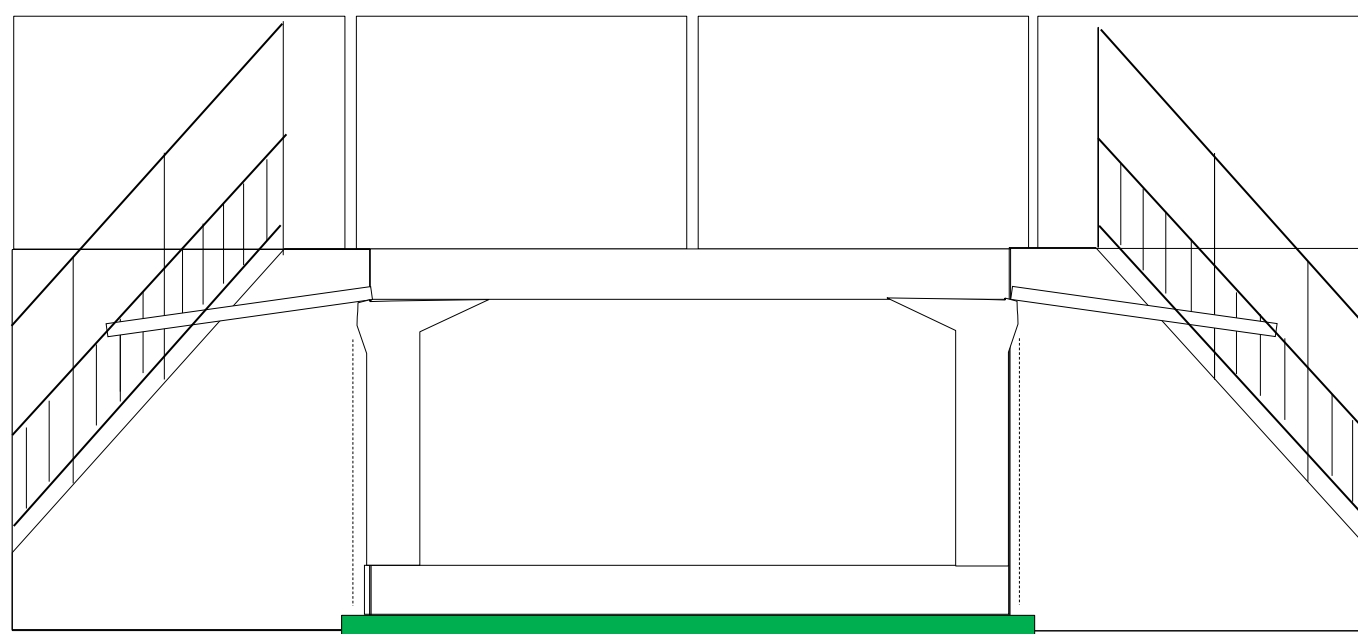

Obiekt 17WE i 18PZ

Stan na 31.01.2016 r.

Załącznik nr 22

LEGENDA

- Wykonano w poprzednim okresie
- Wykonano w bieżącym okresie
- Roboty w toku

Obiekt 17WE km 458+584


Wykonano w okresie sprawozdawczym:

- korpus podpory P1 17AWE- 25%
- zbrojenie P1 (17AWE) - 100%
- płyta denna (17CWE)- 25%
- podpora P2 17AWE- 95%
- zbrojenie konstrukcji 17CWE- 40%

Obiekt 17CWE

Obiekt 17AWE


Obiekt 17BWE

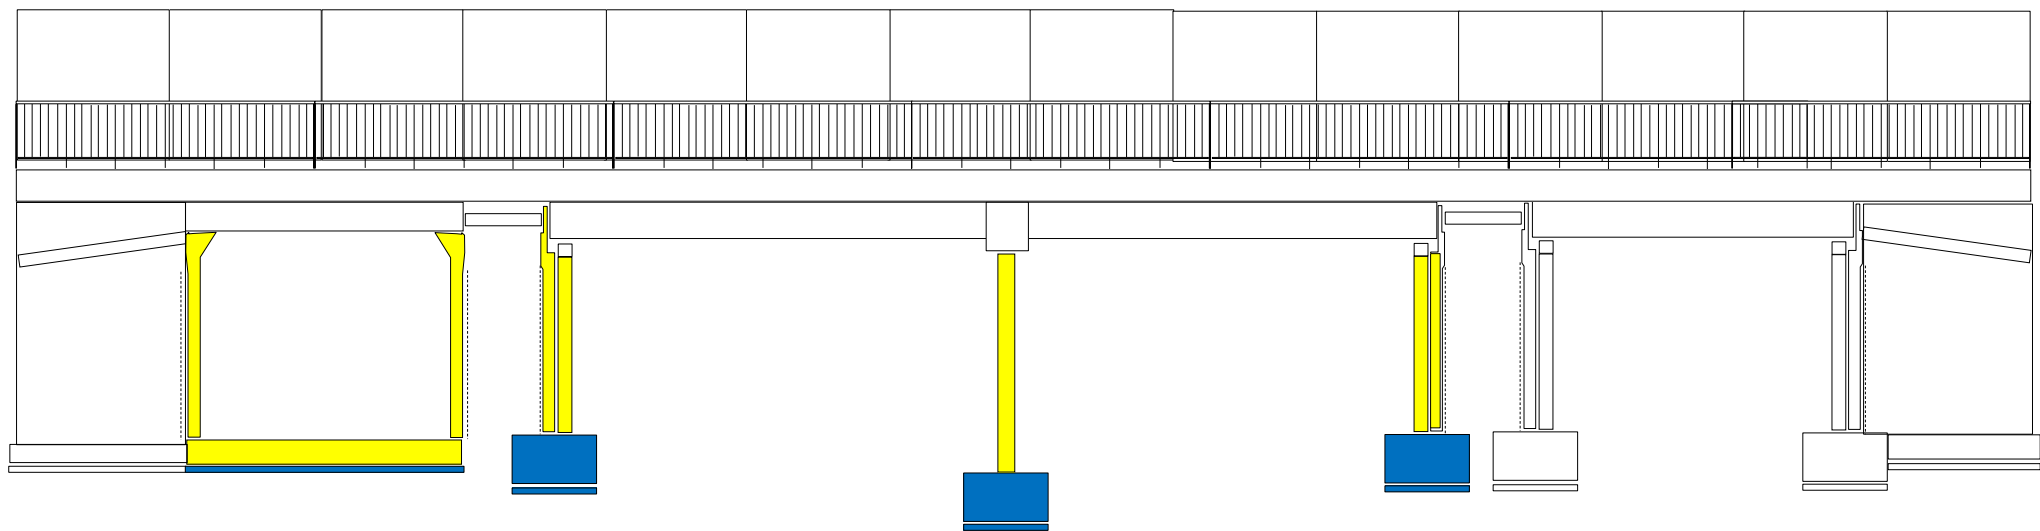

Wykonano w okresie sprawozdawczym:

Obiekt 18PZ km 458+745

- zbrojenie konstrukcji ramy- 100%
- konstrukcja ramy - 100%

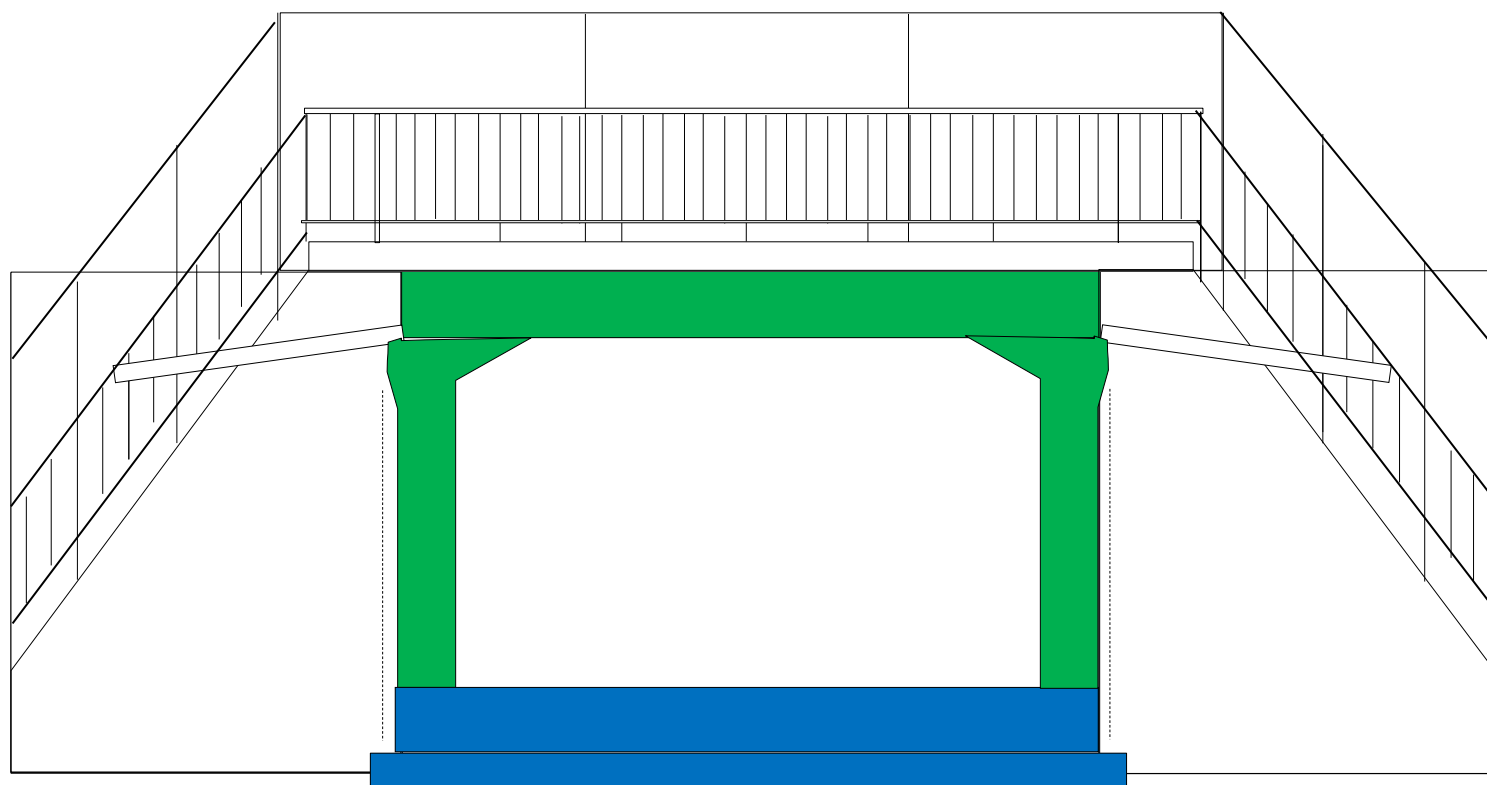

Obiekt 20 PZ i 22WD

Stan na 31.01.2016 r.


Załącznik nr 22

LEGENDA

- Wykonano w poprzednim okresie
- Wykonano w bieżącym okresie
- Roboty w toku


Obiekt 20-PZ km 459+894

Wykonano w okresie sprawozdawczym:
- chudy beton w-wa wyrównawcza - 100%

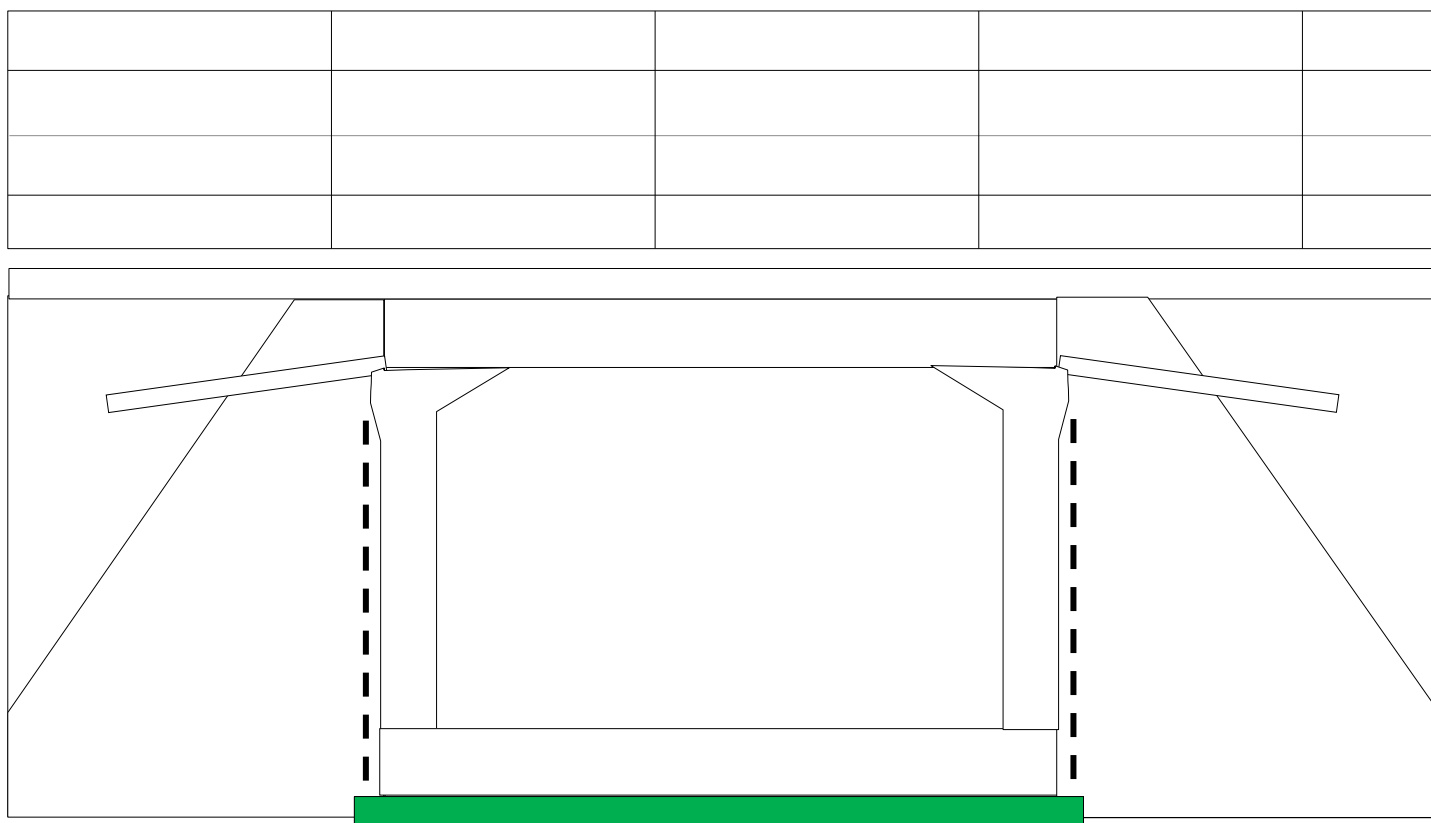

Obiekt 22-WD km 460+446

Wykonano w okresie sprawozdawczym:
- chudy beton w-wa wyrównawcza - 100%
- zbrojenie konstrukcji ramy - 30%

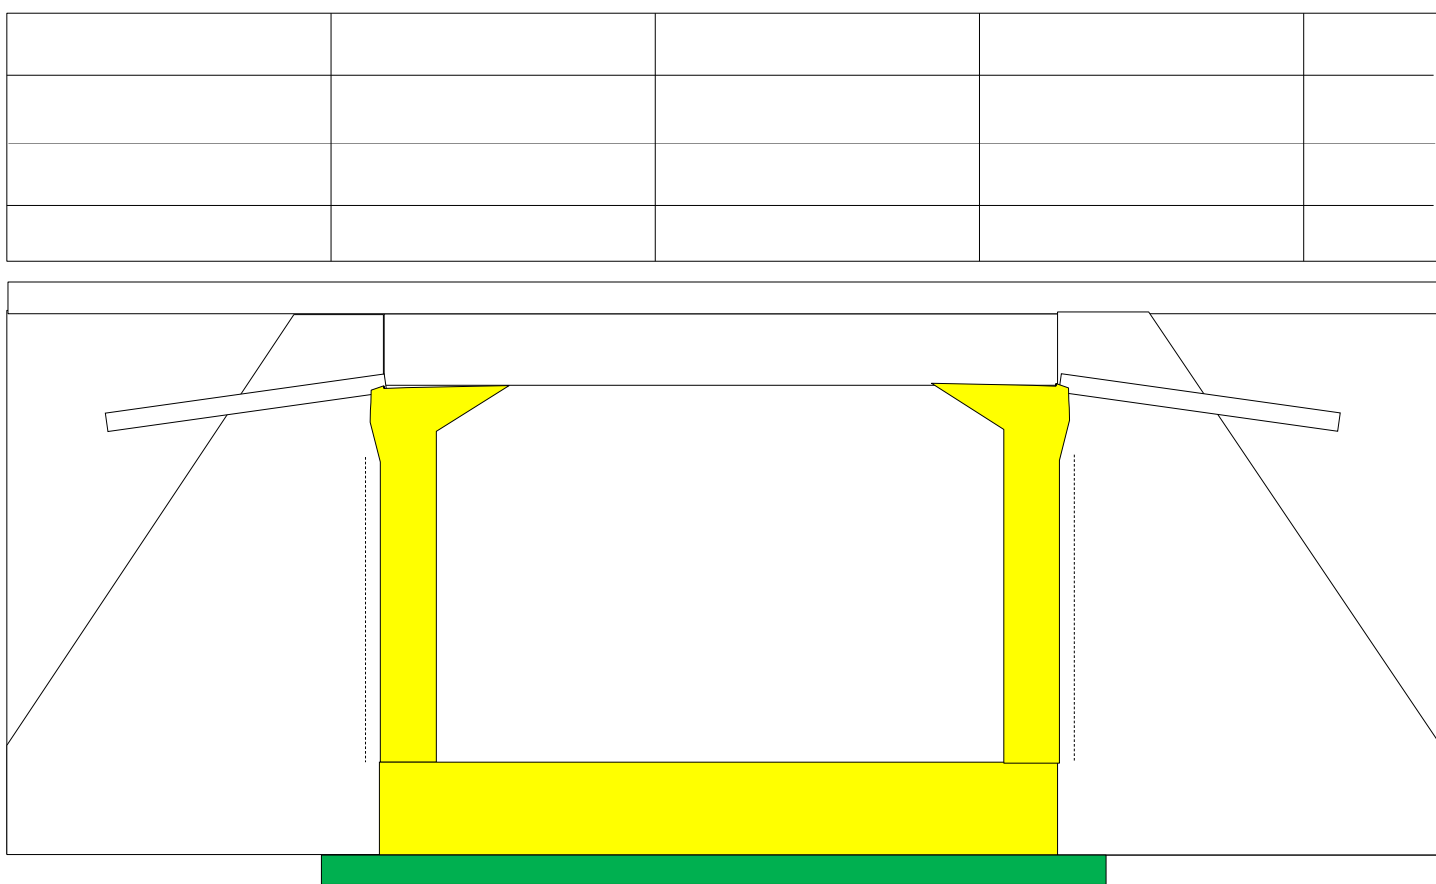




Obiekt 24PZ i 25PZ


Stan na 31.01.2016 r.

Załącznik nr 22

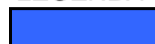LEGENDA


-  Wykonano w poprzednim okresie
-  Wykonano w bieżącym okresie
-  Roboty w toku

Obiekt 24-PZ km 461+217

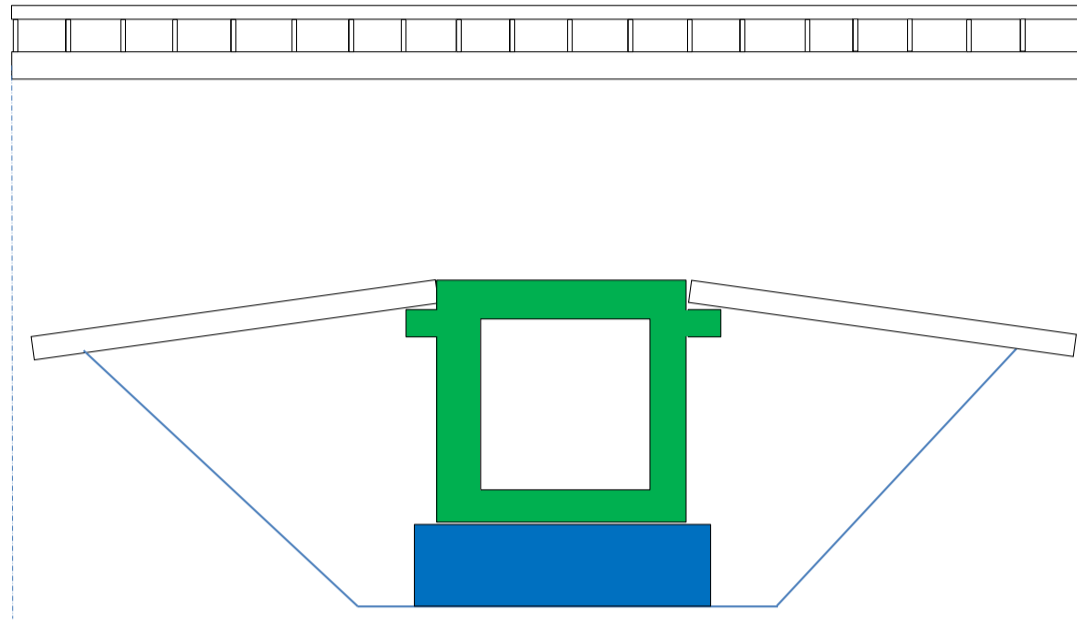

Wykonano w okresie sprawozdawczym:
- zbrojenie konstrukcji ramy- 100%
- konstrukcja ramy - 100%

Obiekt 25 PZ km 461+124 istniejący

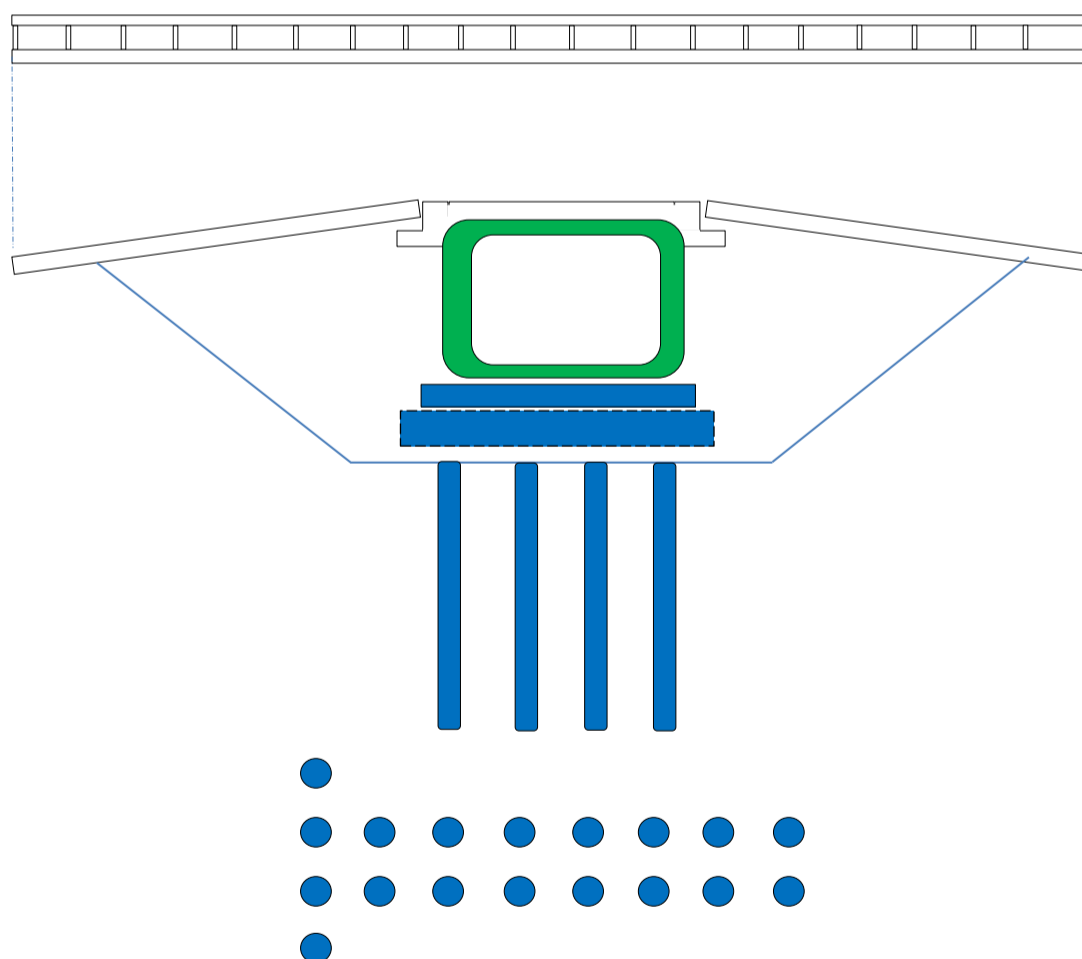

Wykonano w okresie sprawozdawczym:
- montaż prefabrykatów - 100%